

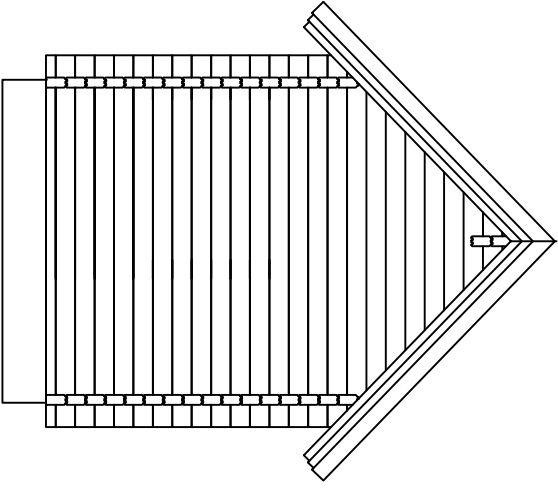



φάσακας no ocu 1

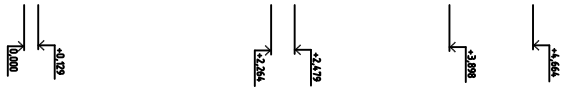


φάσακας no ocu A

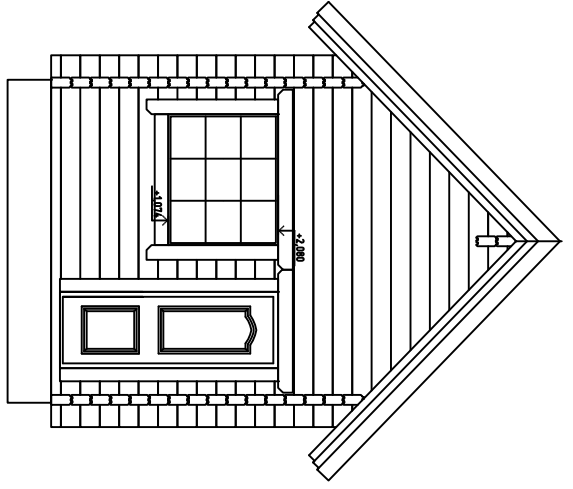


φάσακας no ocu 3

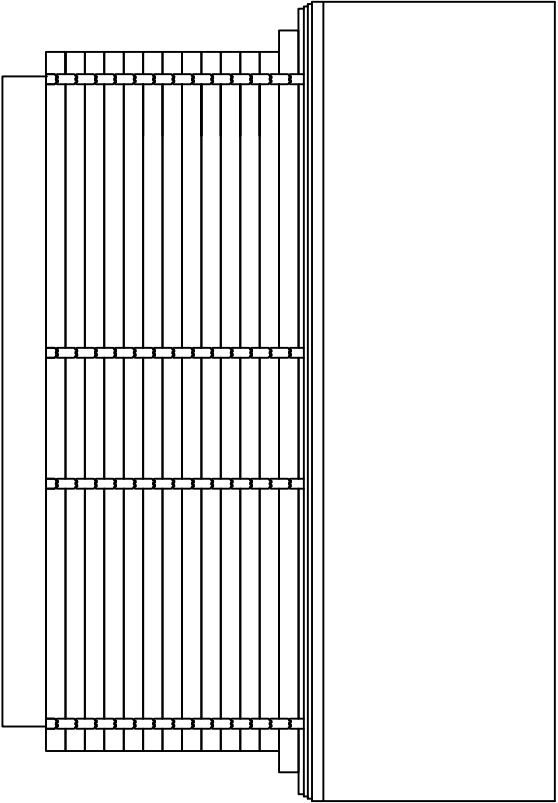

φάσακας no ocu 1

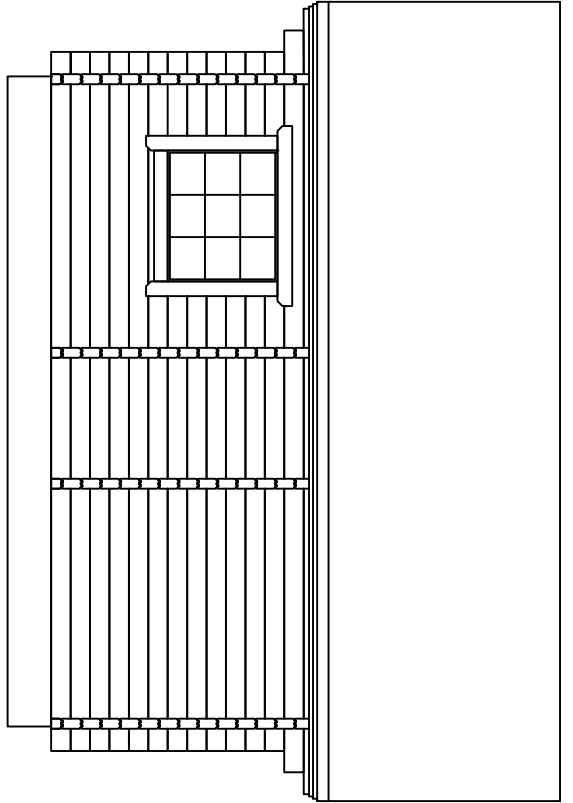

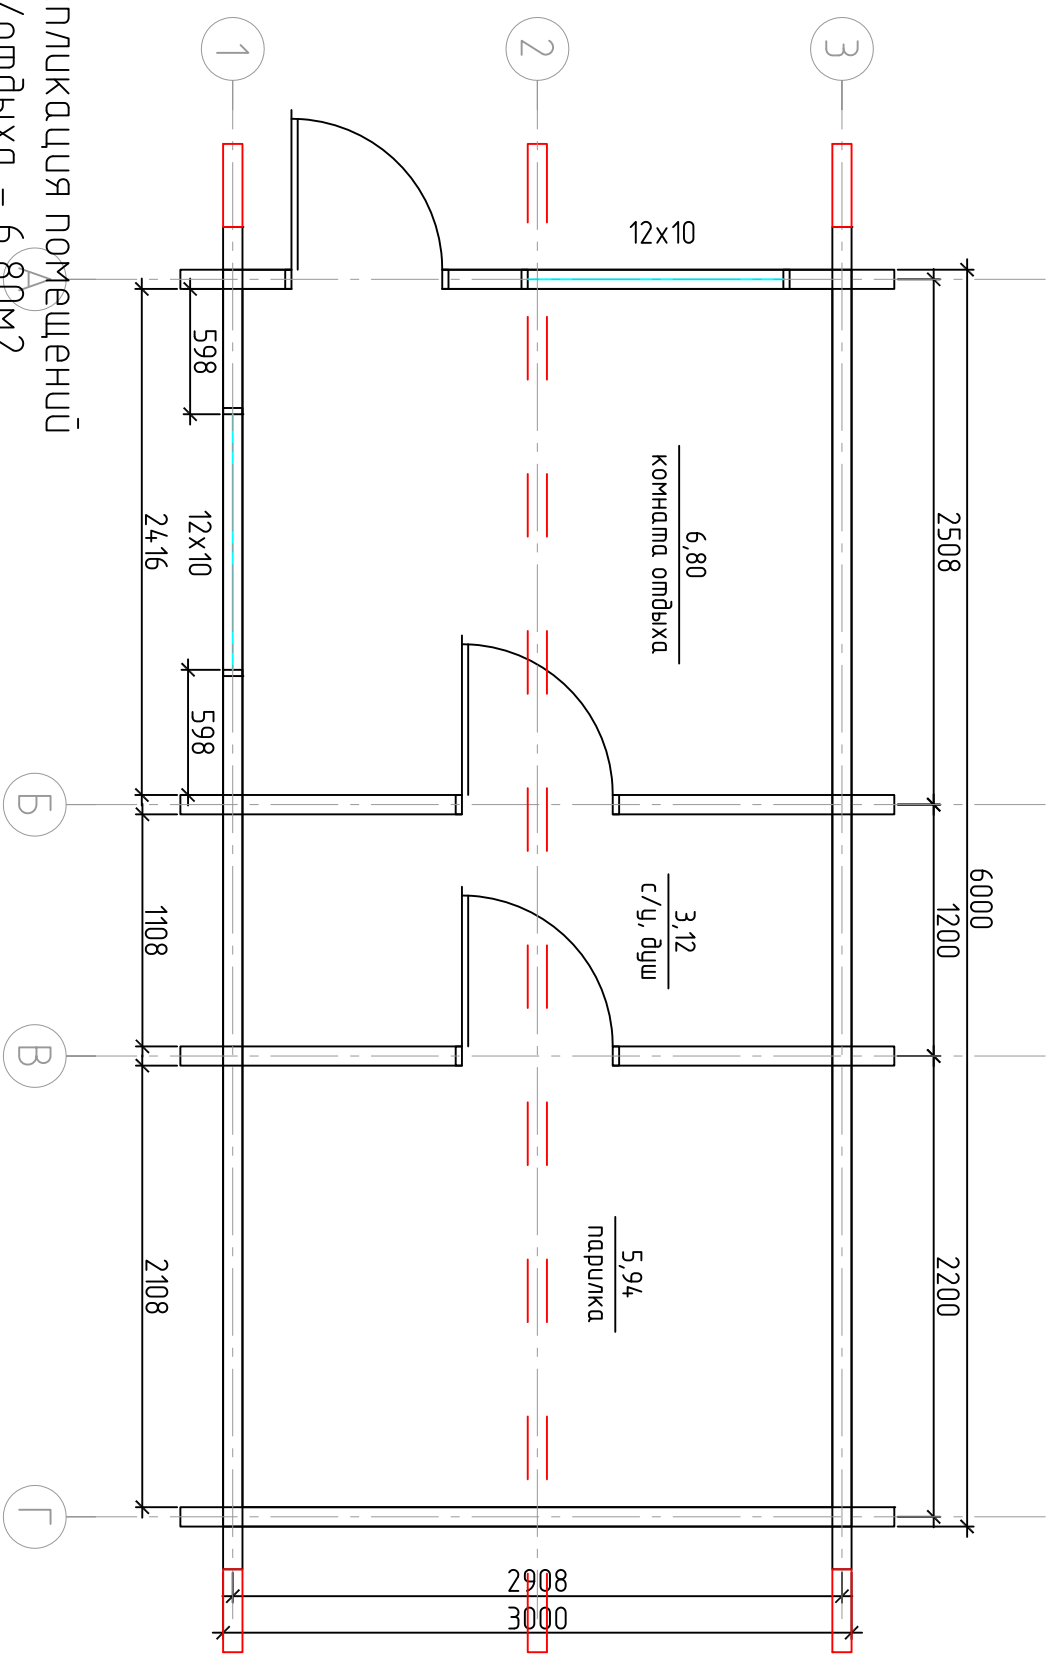

Экспликация помещений

1. К/отдыха – 6,80м²
 2. с/у, душ – 3,12м²
 3. парилка – 5,94м²
 4. антресоль – 9,32м²
- Итого: – 25,18м²

Изм.	Кол. уч.	Лист	№ док.	Подп.	Дата

ПЛАН БАНИ