


ПЛАН БАНИ

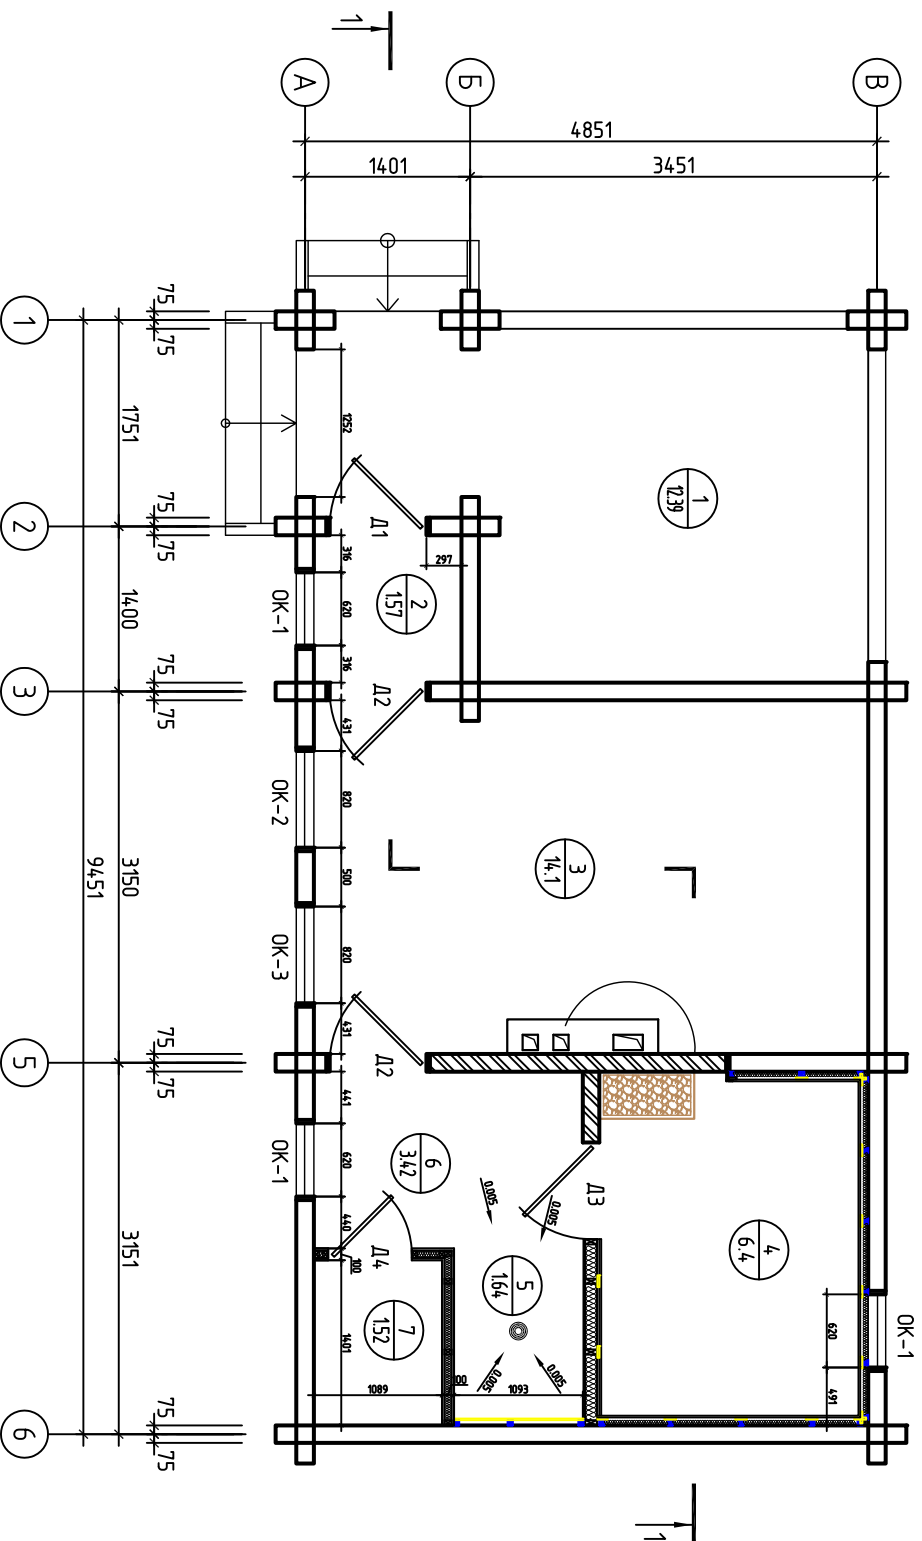

ЭКСПЛИКАЦИЯ ПОМЕЩЕНИЙ

№ п/п	Наименование помещения	Площадь в кв.м.
1	Терраса	12.39
2	Тамбур	1.57
3	Комната отдыха	14.1
4	Парилка	6.4
5	Душ	1.64
6	Коридор	3.42
7	Санузел	1.52
ИТОГО:		4.104

ВЕДОМОСТЬ ПРОЕМОВ В СТЕНЕ

Поз.	Размеры в мм (ШхВ)
Д1	820x2160
Д2	820x2160
Д3	820x2160
Д4	710x2160
ОК-1	620x660
ОК-2	820x1510
ОК-3	820x1510
ОК-4	820x1457 - 2104
ОК-5	820x2104 - 1457