

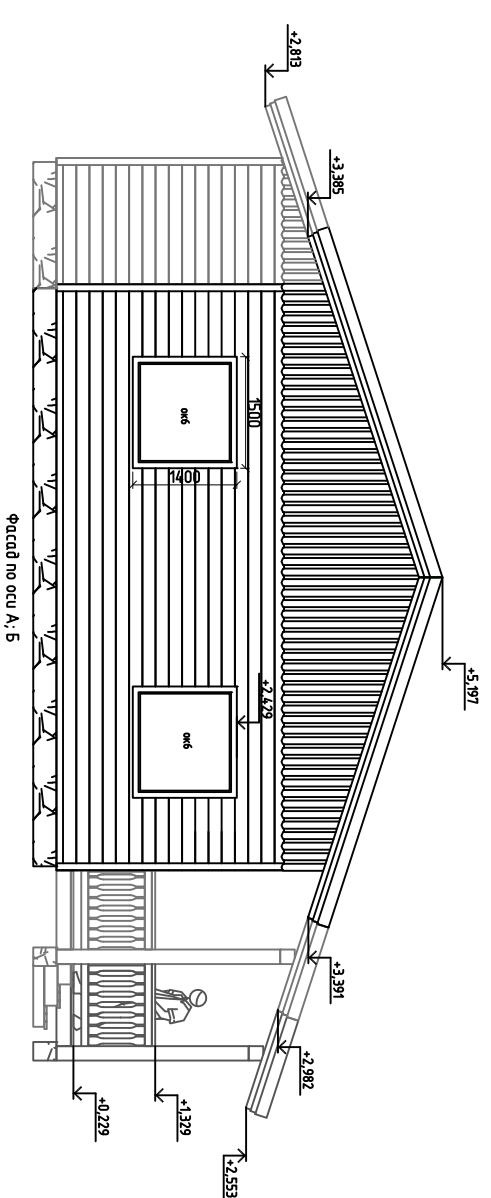
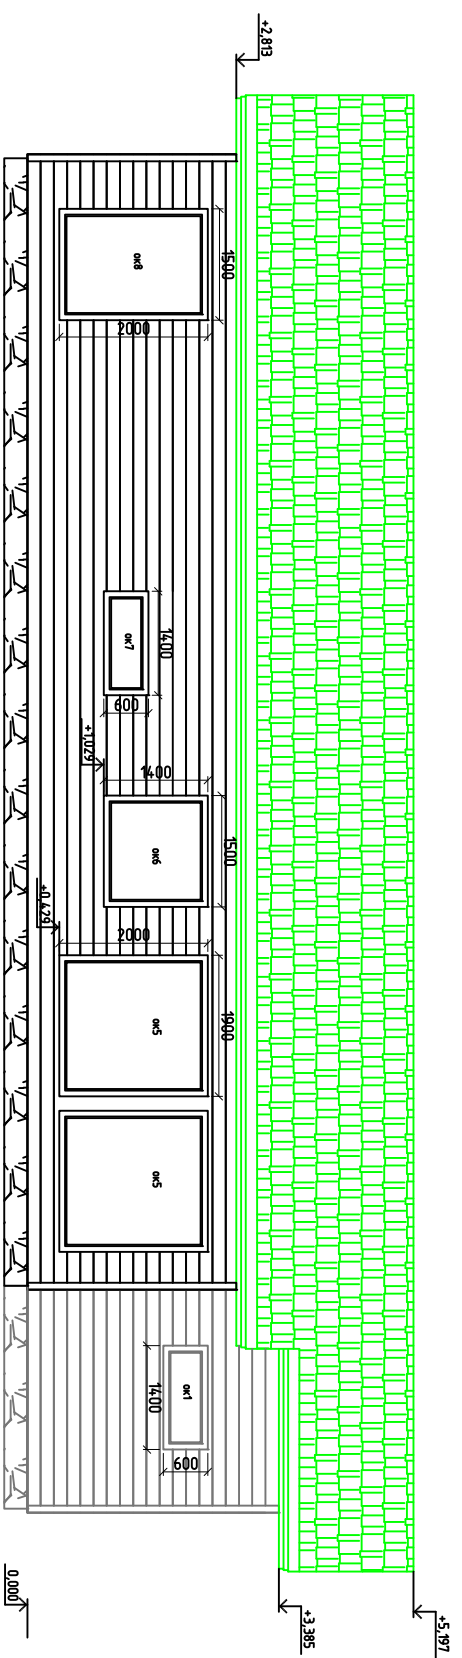


# Фасады

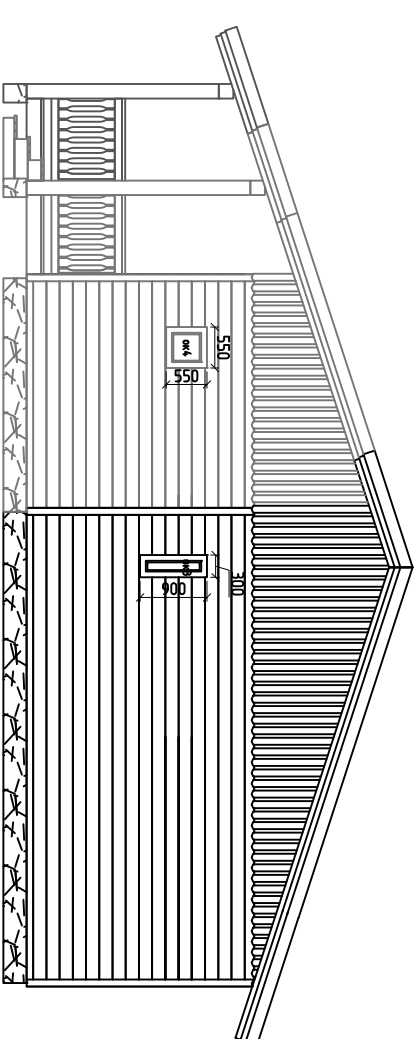

План строения

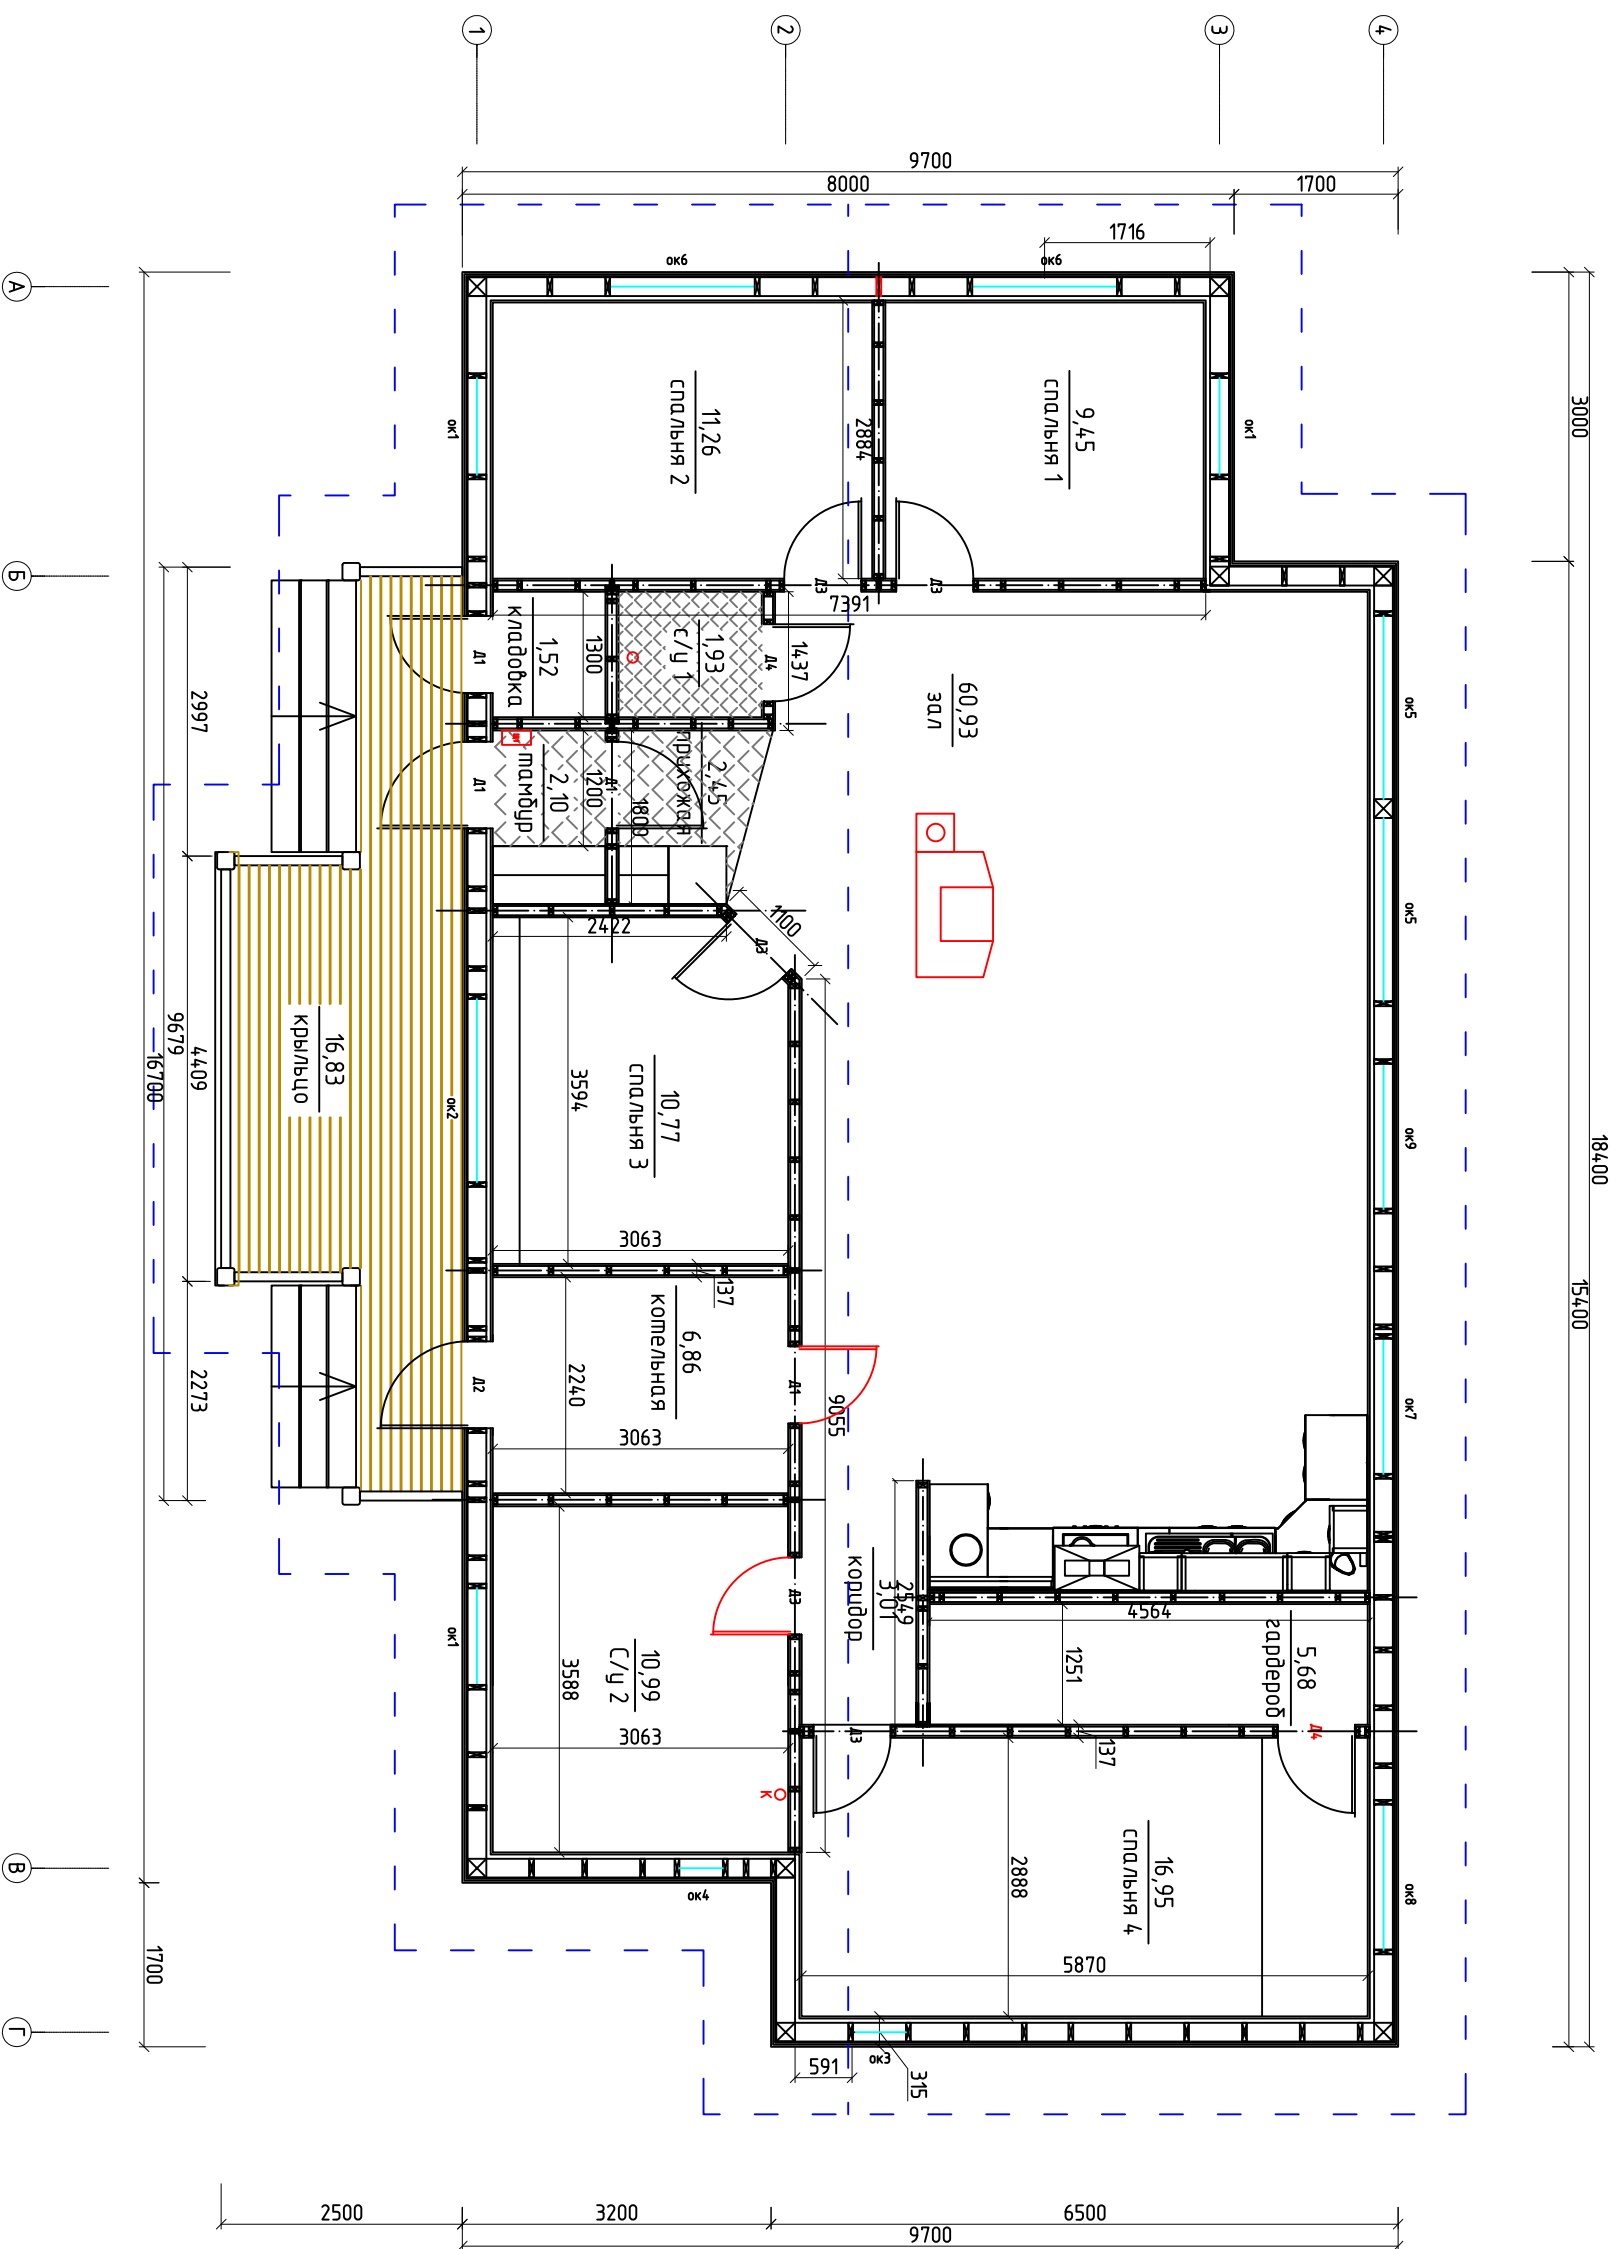

Экспликация помещений строения

№ п/п	Наименование помещений	Площадь в м²	Отделка стен
1	Спальня 1	9,45	панель
2	Спальня 2	11,26	панель
3	Спальня 3	10,77	панель
4	Спальня 4	16,95	панель
5	Зал	60,93	панель
6	Крыльцо	16,83	
7	Кладовая	1,52	панель
8	С/У1	1,93	кафель
9	С/У2	10,99	кафель
10	Прухожая	2,45	панель
11	Тамбур	2,1	панель
12	Комельная	6,86	панель
13	Гардероб	5,68	панель
14	Гардероб	3,01	панель
	Итого:	160,73	