



План 1го этажа

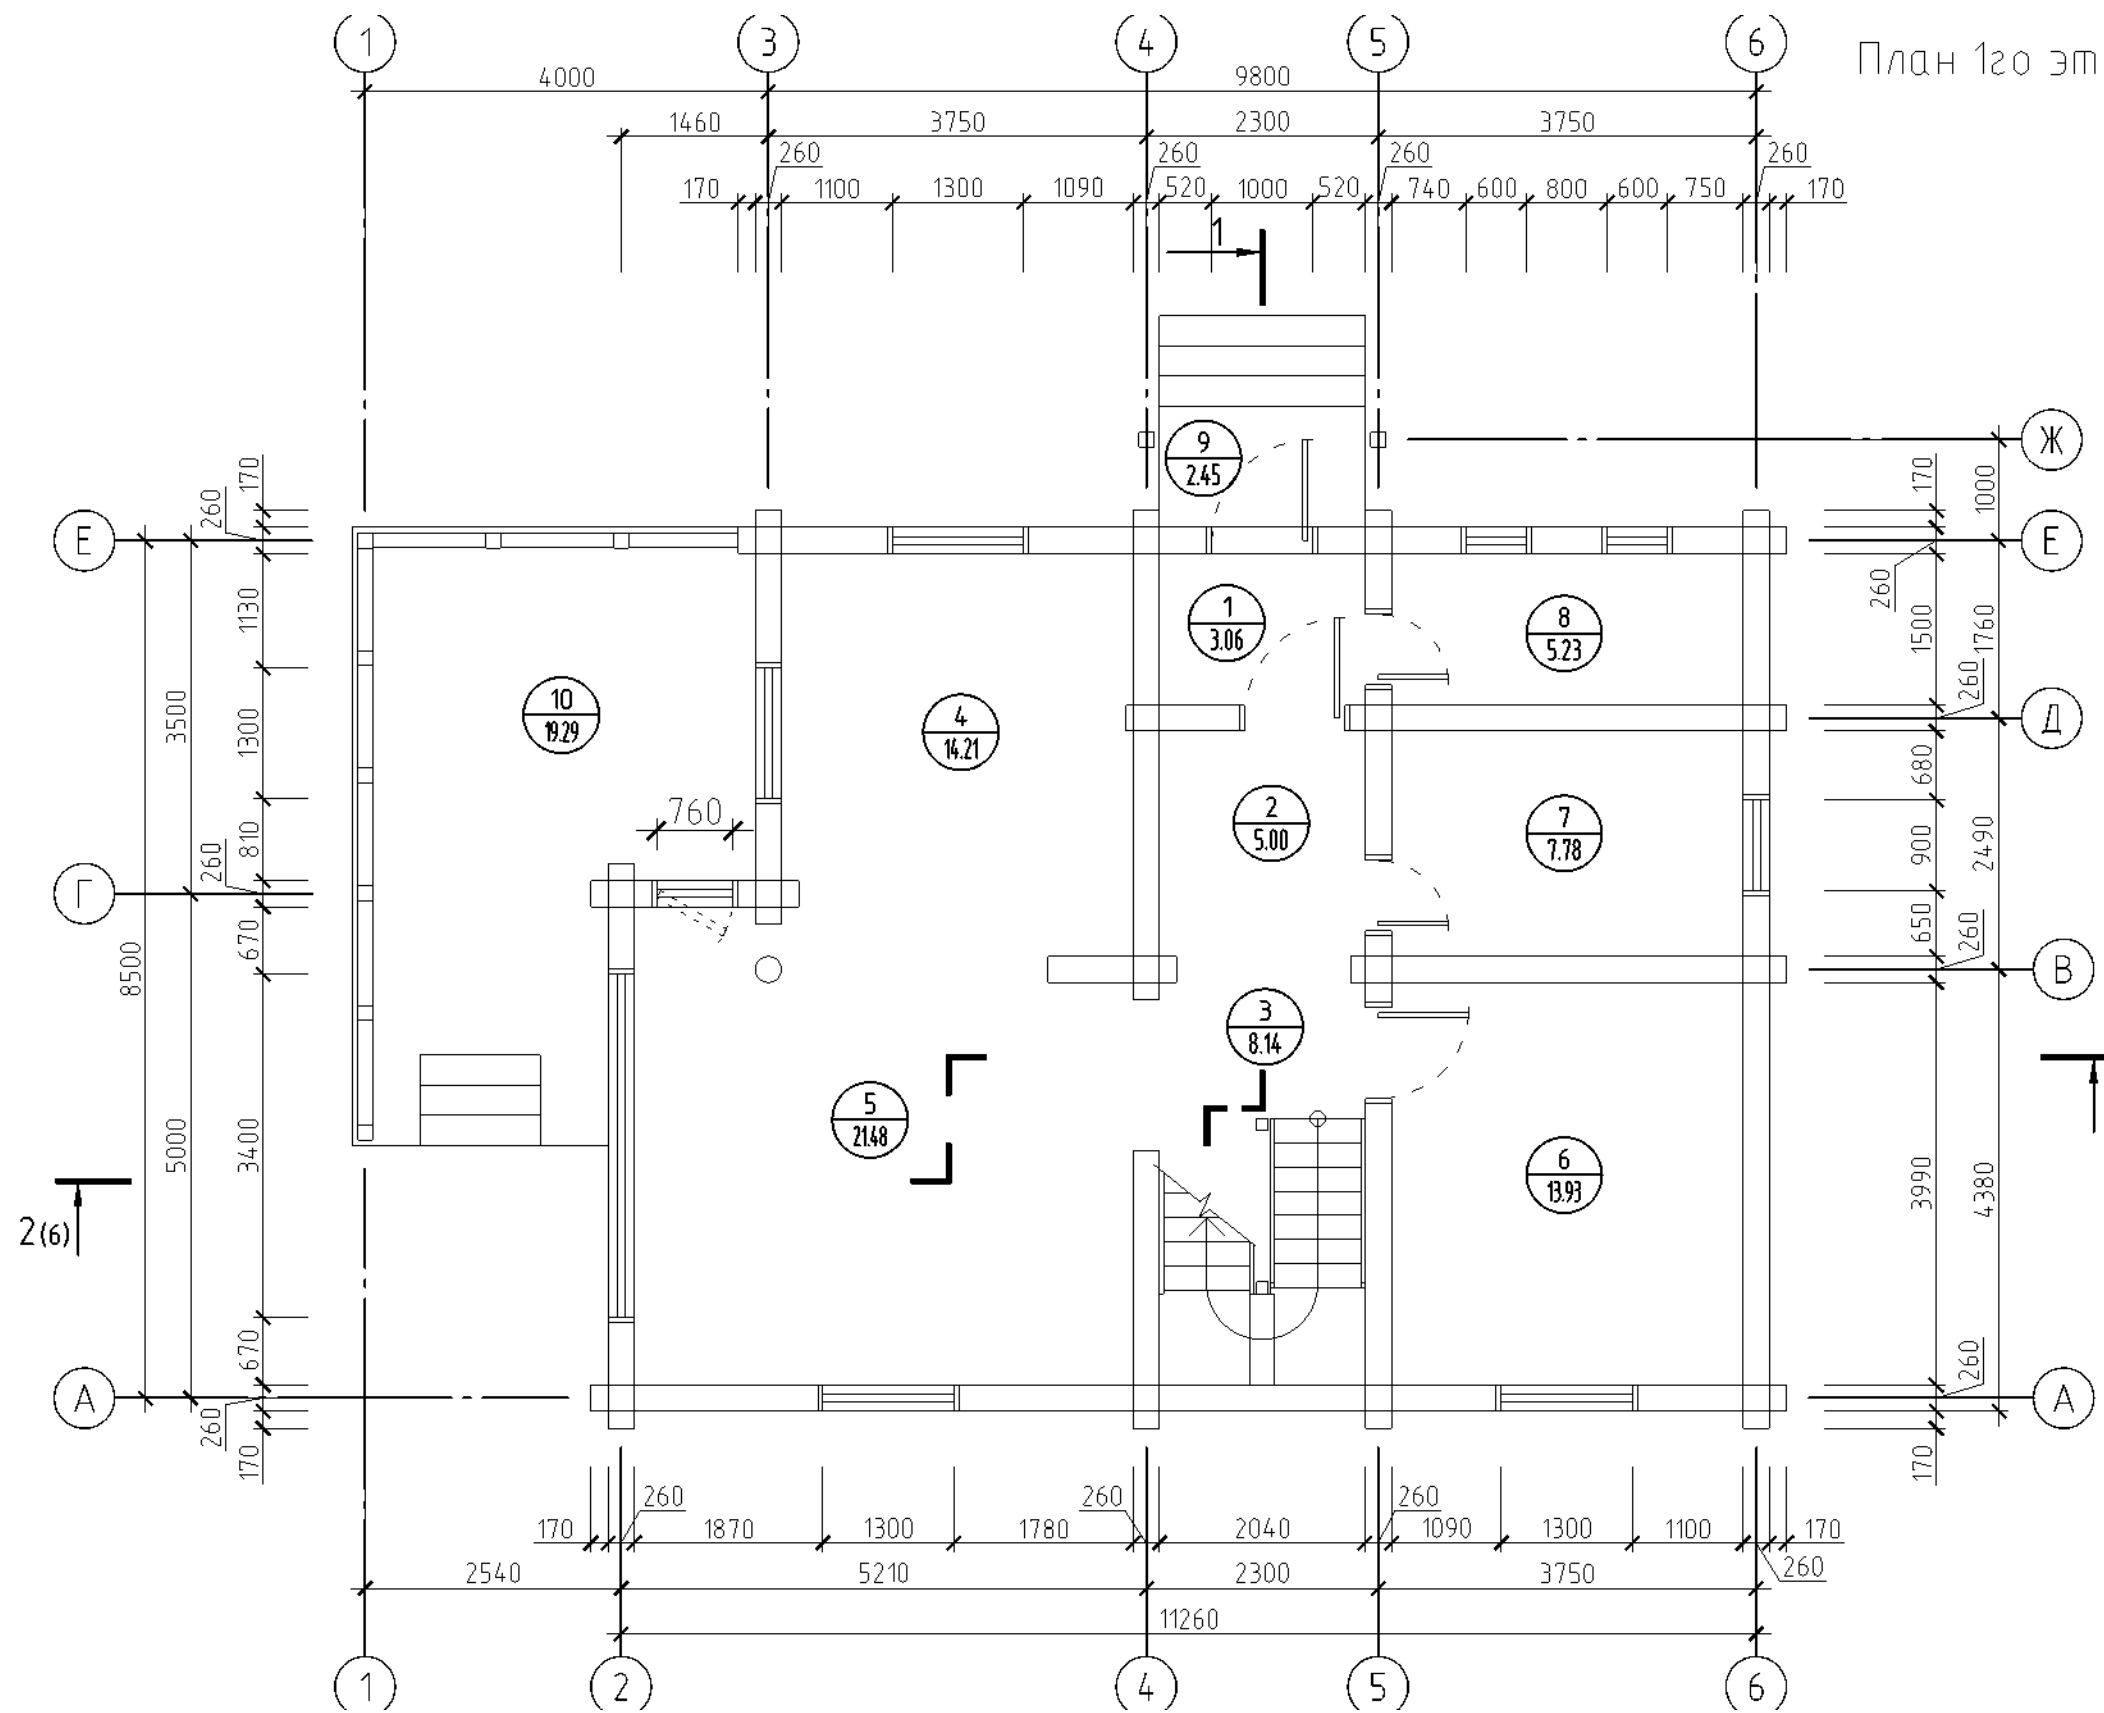

Экспликация помещений

№ п/п	Наименование помещения	Площадь в кв.м.
1	2	3
1	Тамбур	3,06
2	Прихожая	5,0
3	Коридор	8,14
4	Кухня	14,21
5	Гостиная	21,48
6	Жилая комната	13,93
7	Туалет	7,78
8	Котельная	5,23
9	Крыльцо	2,45
10	Терраса	19,29
	ИТОГО:	100,57

План мансардного этажа

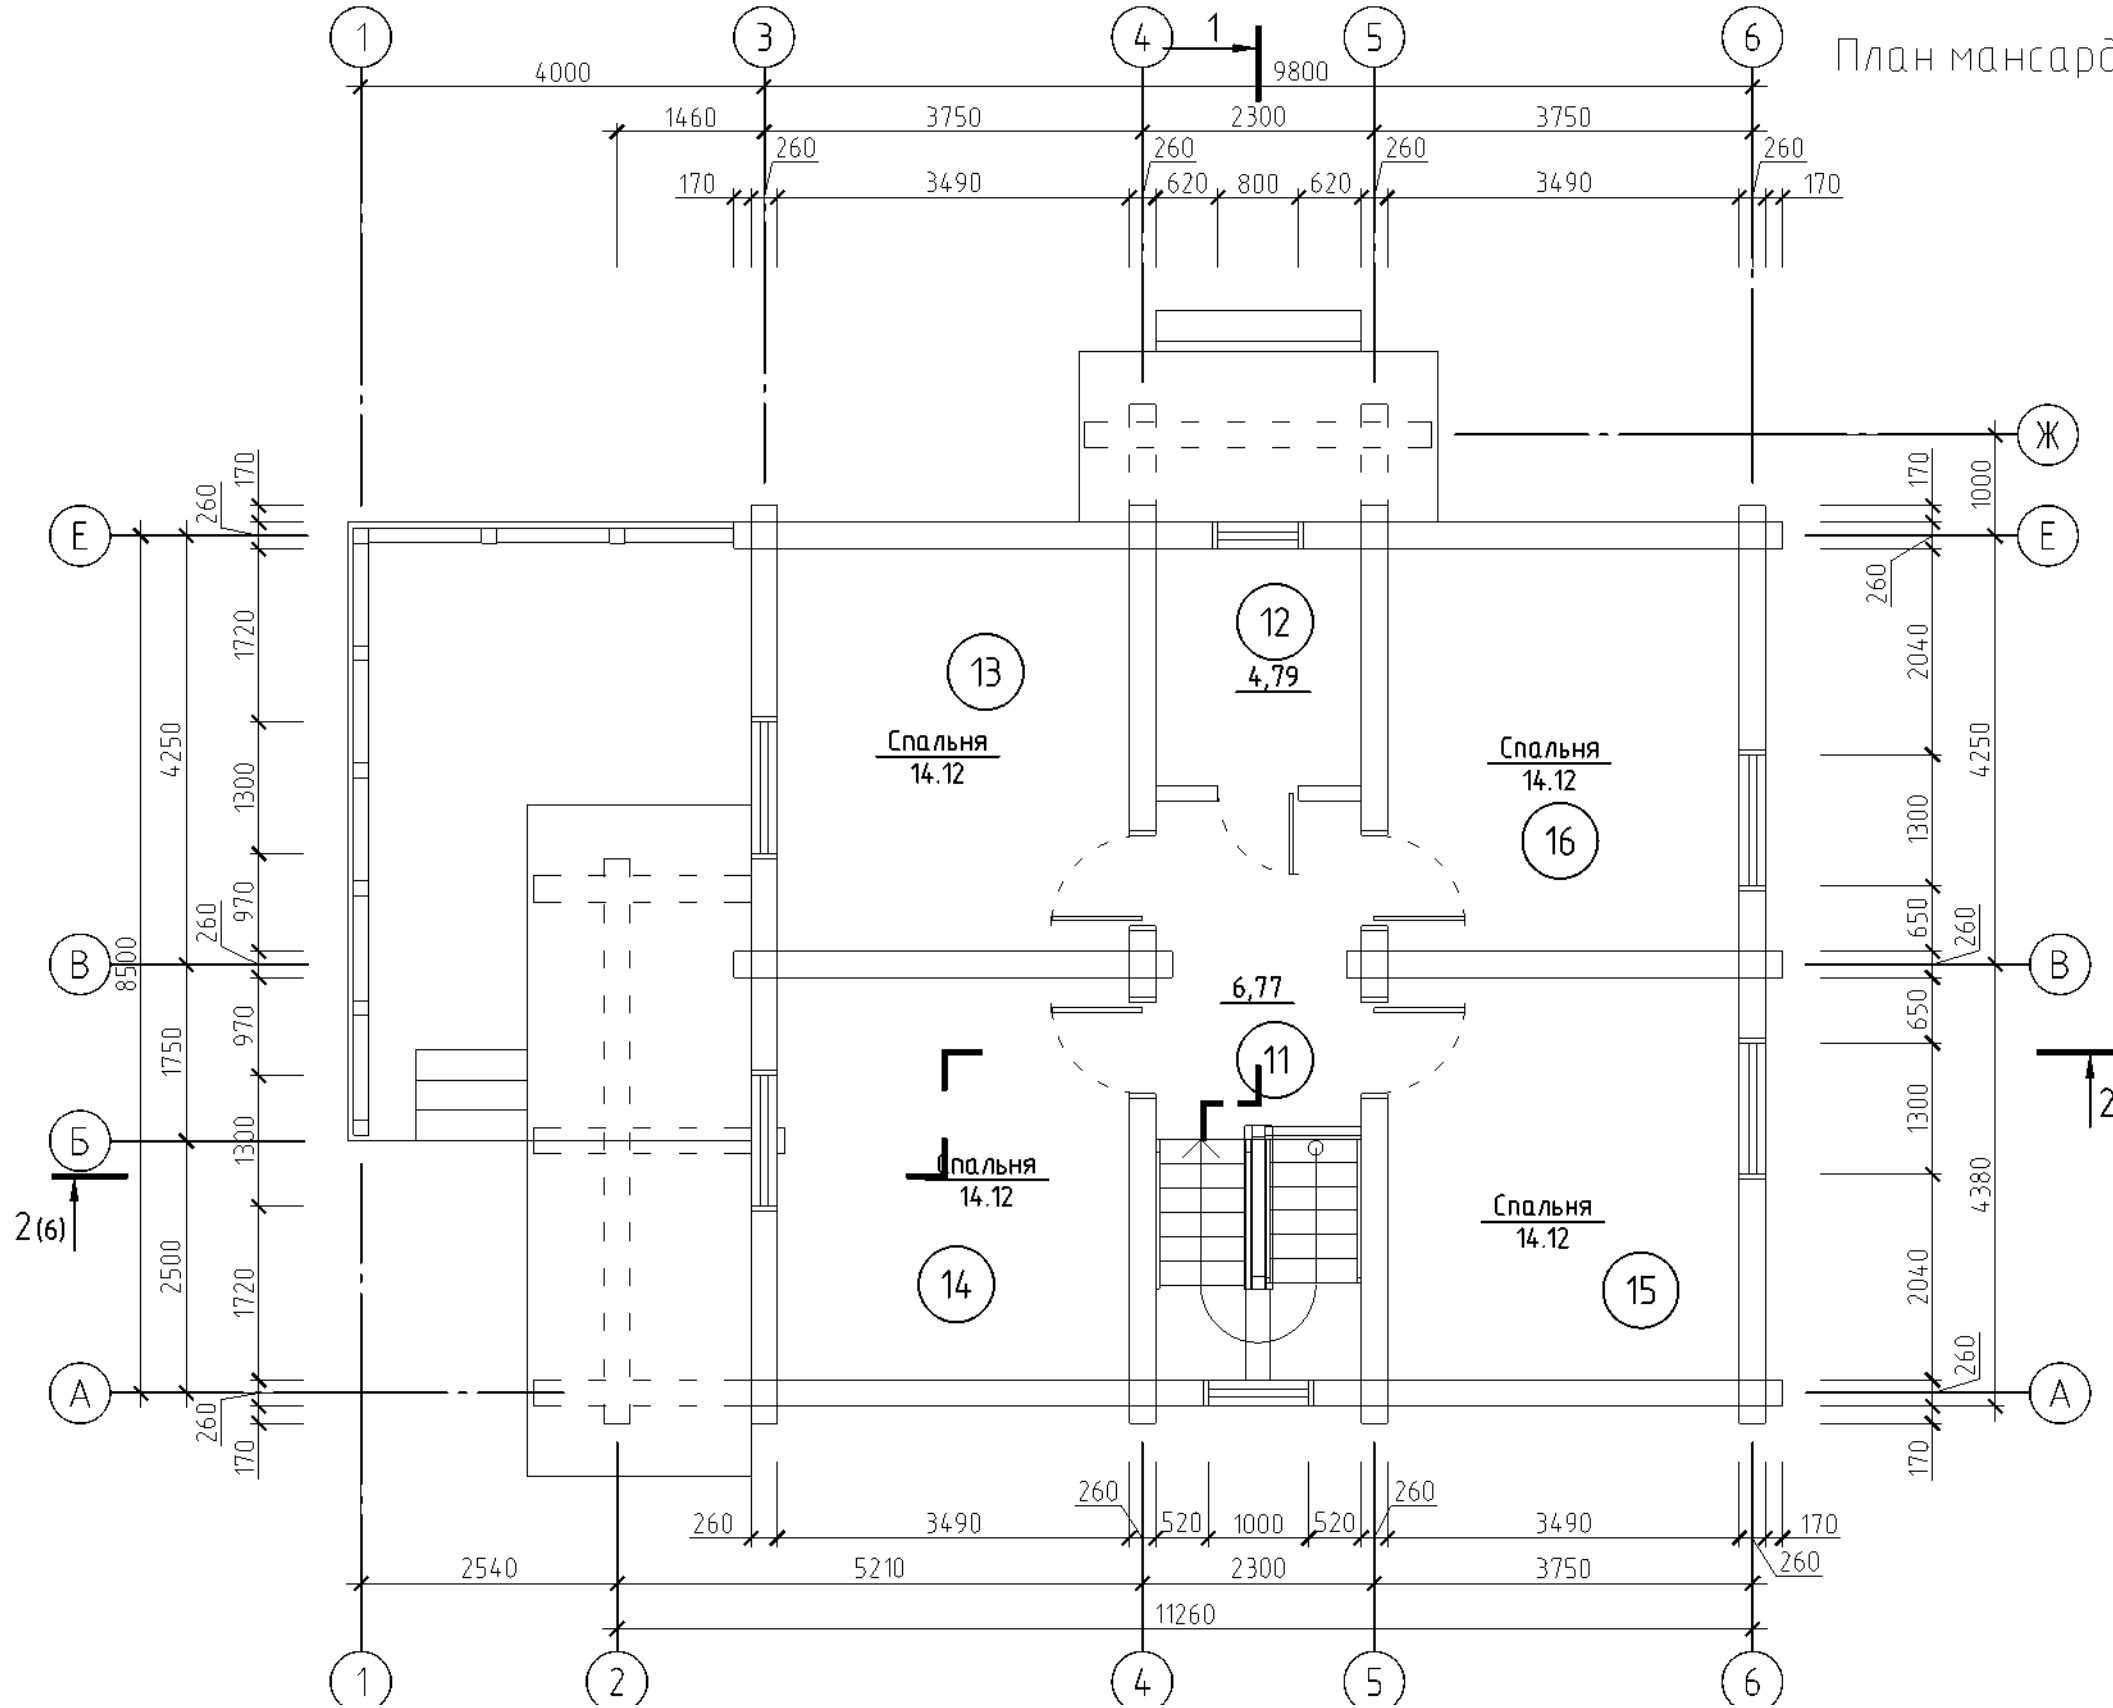

Экспликация помещений

№ п/п	Наименование помещения	Площадь в кв.м.
1	2	3
11	Коридор	6,77
12	Гардероб	4,79
13	Спальня	14,12
14	Спальня	14,12
15	Спальня	14,12
16	Спальня	14,12
	ИТОГО	68,04

Фасад в осях "Д"-"А"



Фасад в осях "1"-"7"



Фасад в осях "А"-"Д"



Фасад в осях "7"-"1"

