




Фасады по осу 1

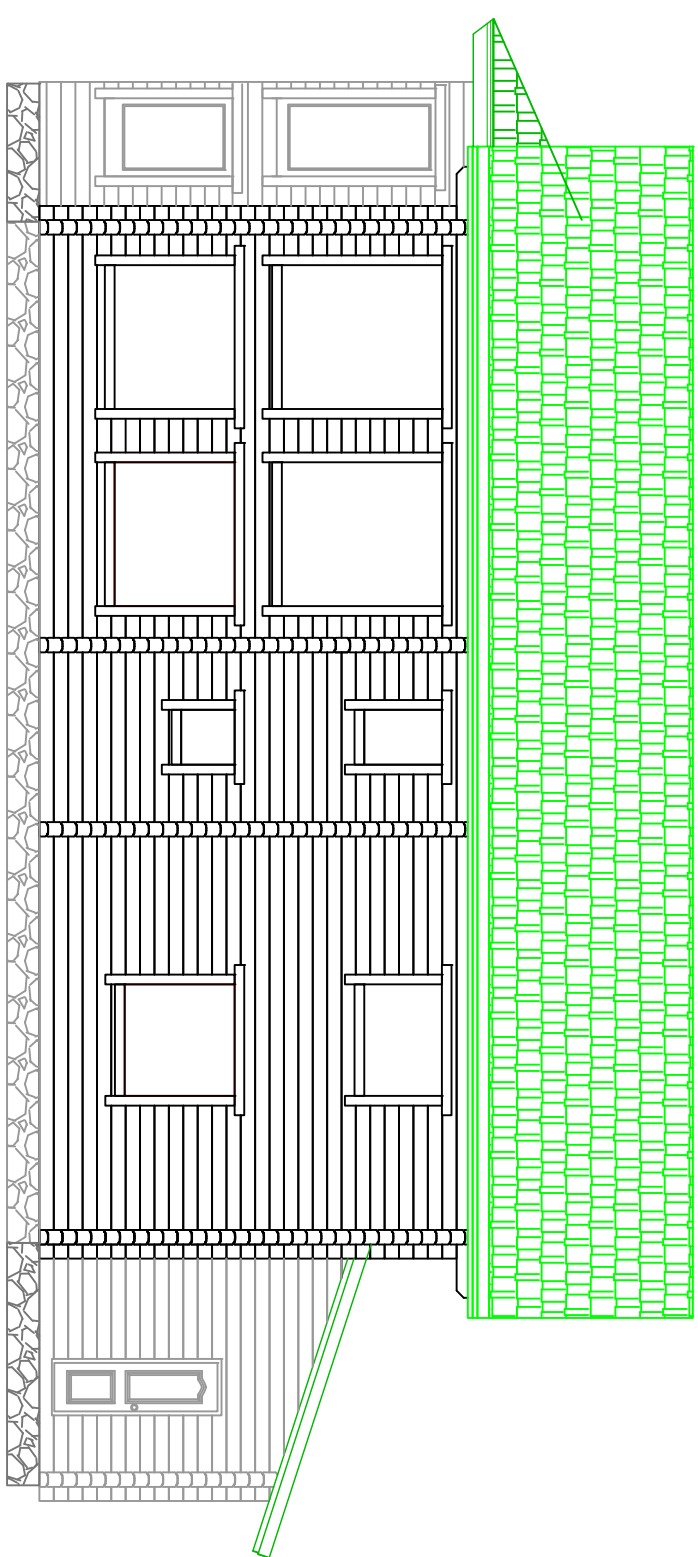

Фасады по осу А-Б

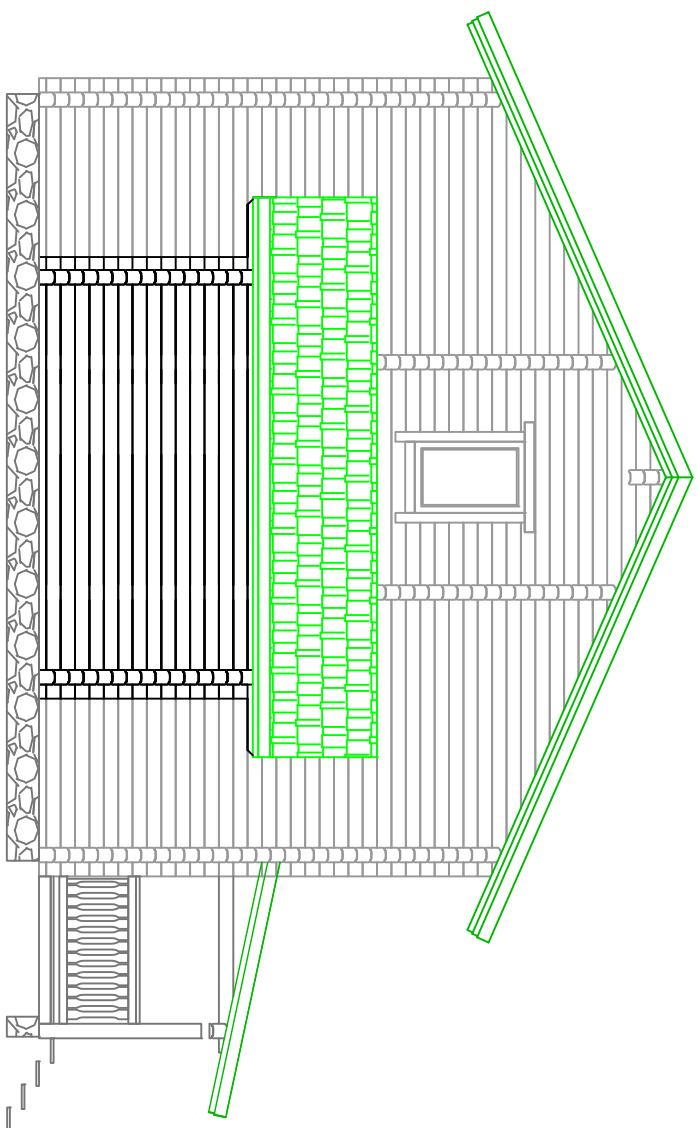


Фасады по осу 6-7

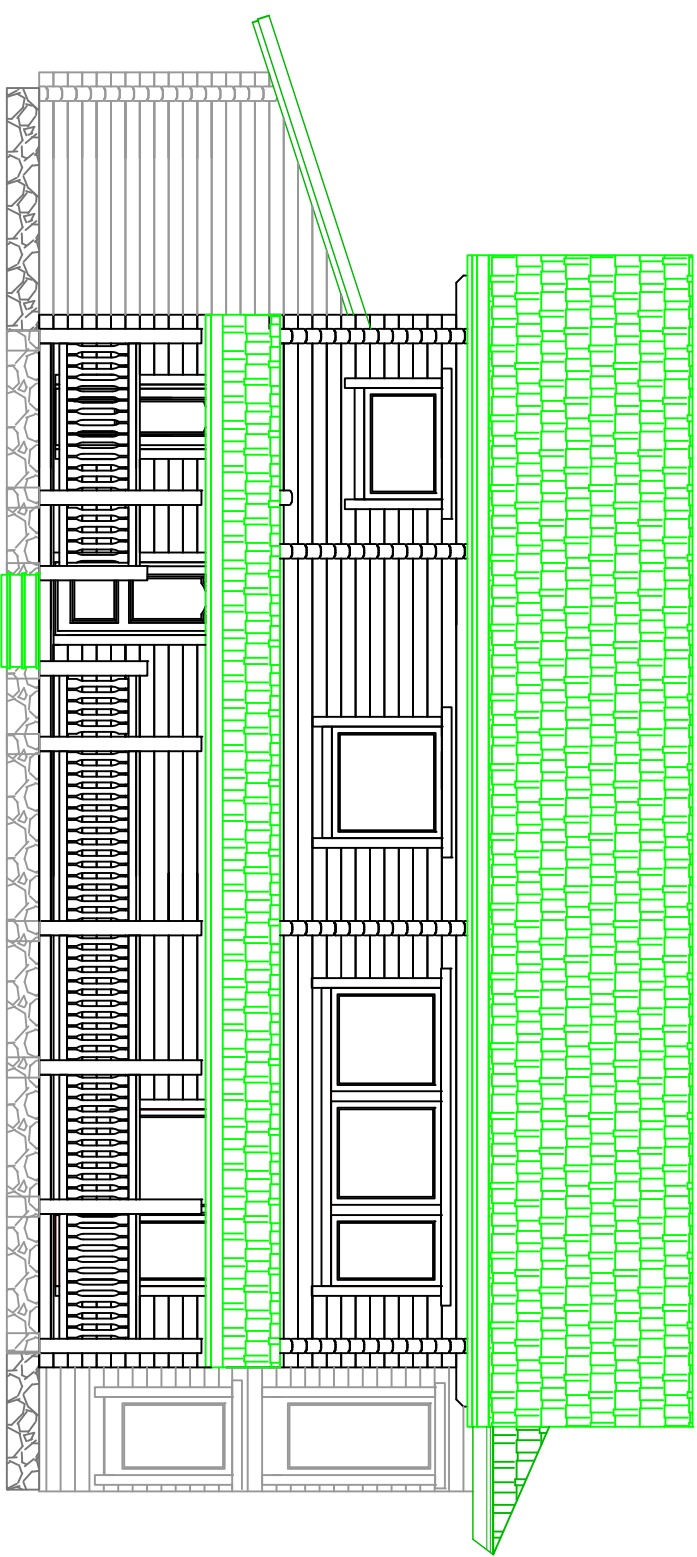


Фасады по осу Ж-Е

ПЛАН 120 ЭТАЖА

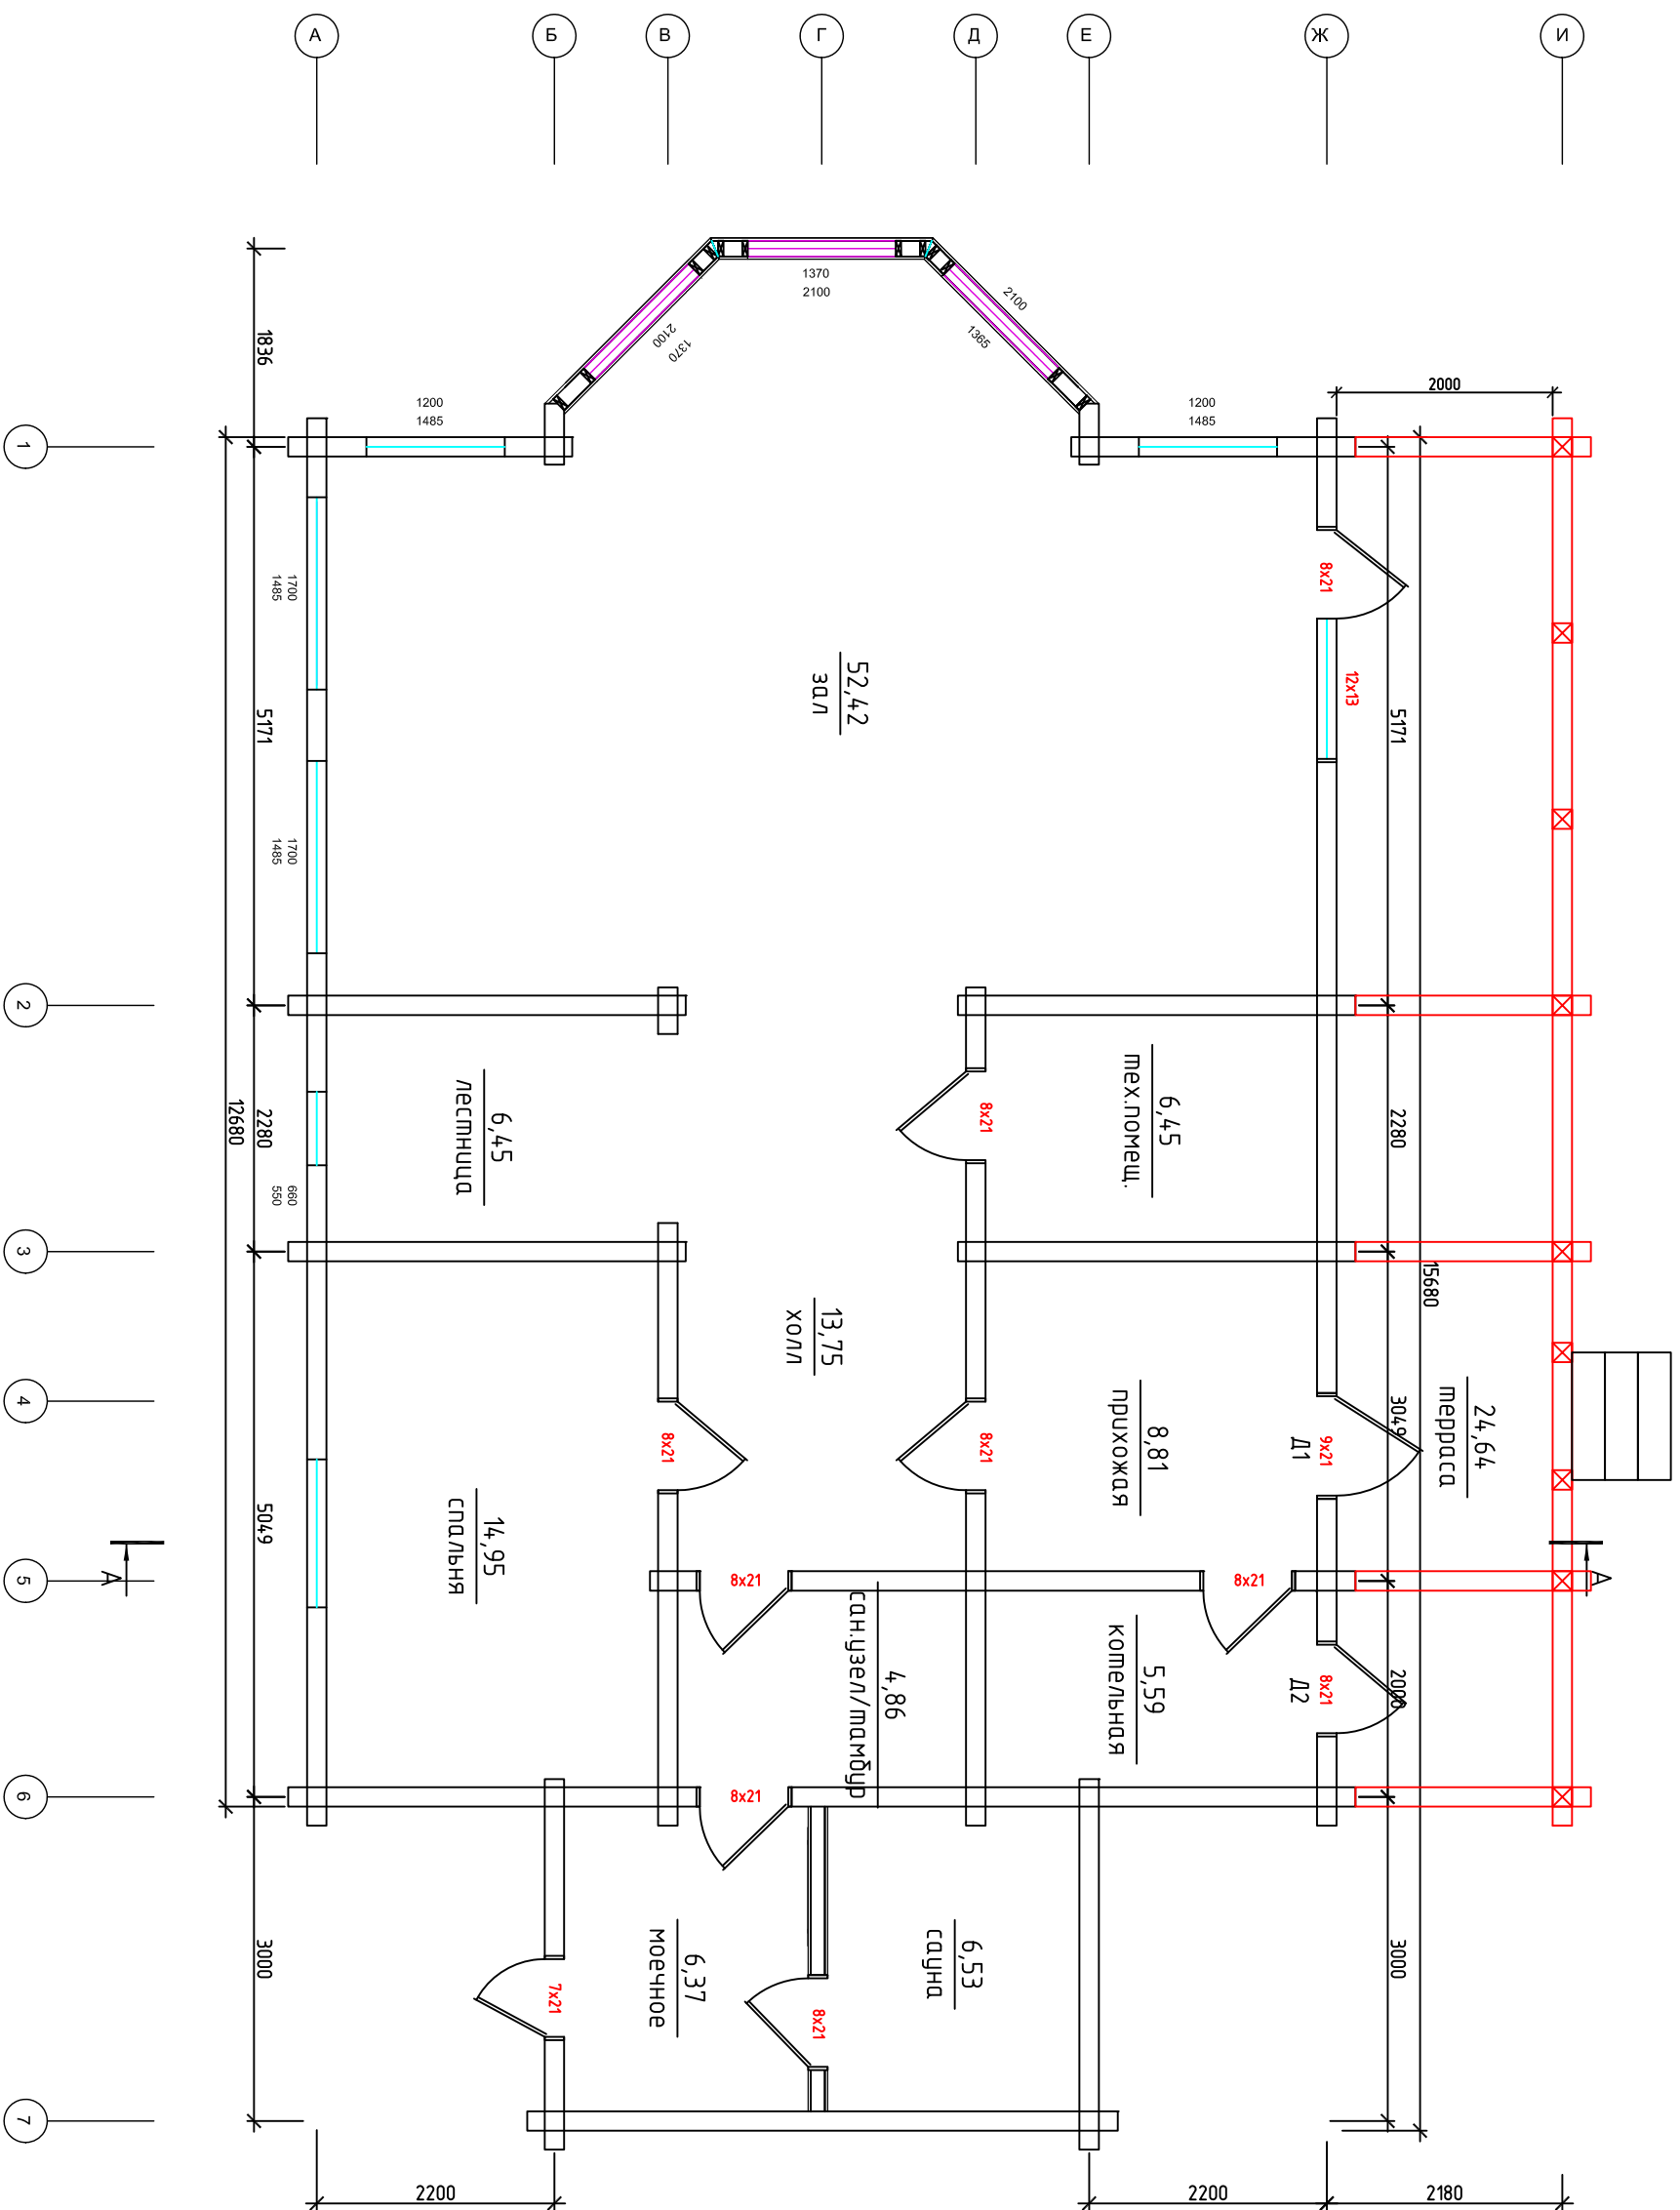

Экспликация помещений 120 этажа

№ п/п	Наименование помещения	Площадь в м²
1	Терраса	24,64
2	Прихожая	8,81
3	Тех.помещение	6,45
4	Холл	13,75
5	Сан. узел/тамбур	4,86
6	Комельная	5,59
7	Зал	52,42
8	Сауна	6,53
9	Моечная	6,37
10	Спальня	14,95
11	Лестница	6,45
ИТОГО:		150,82

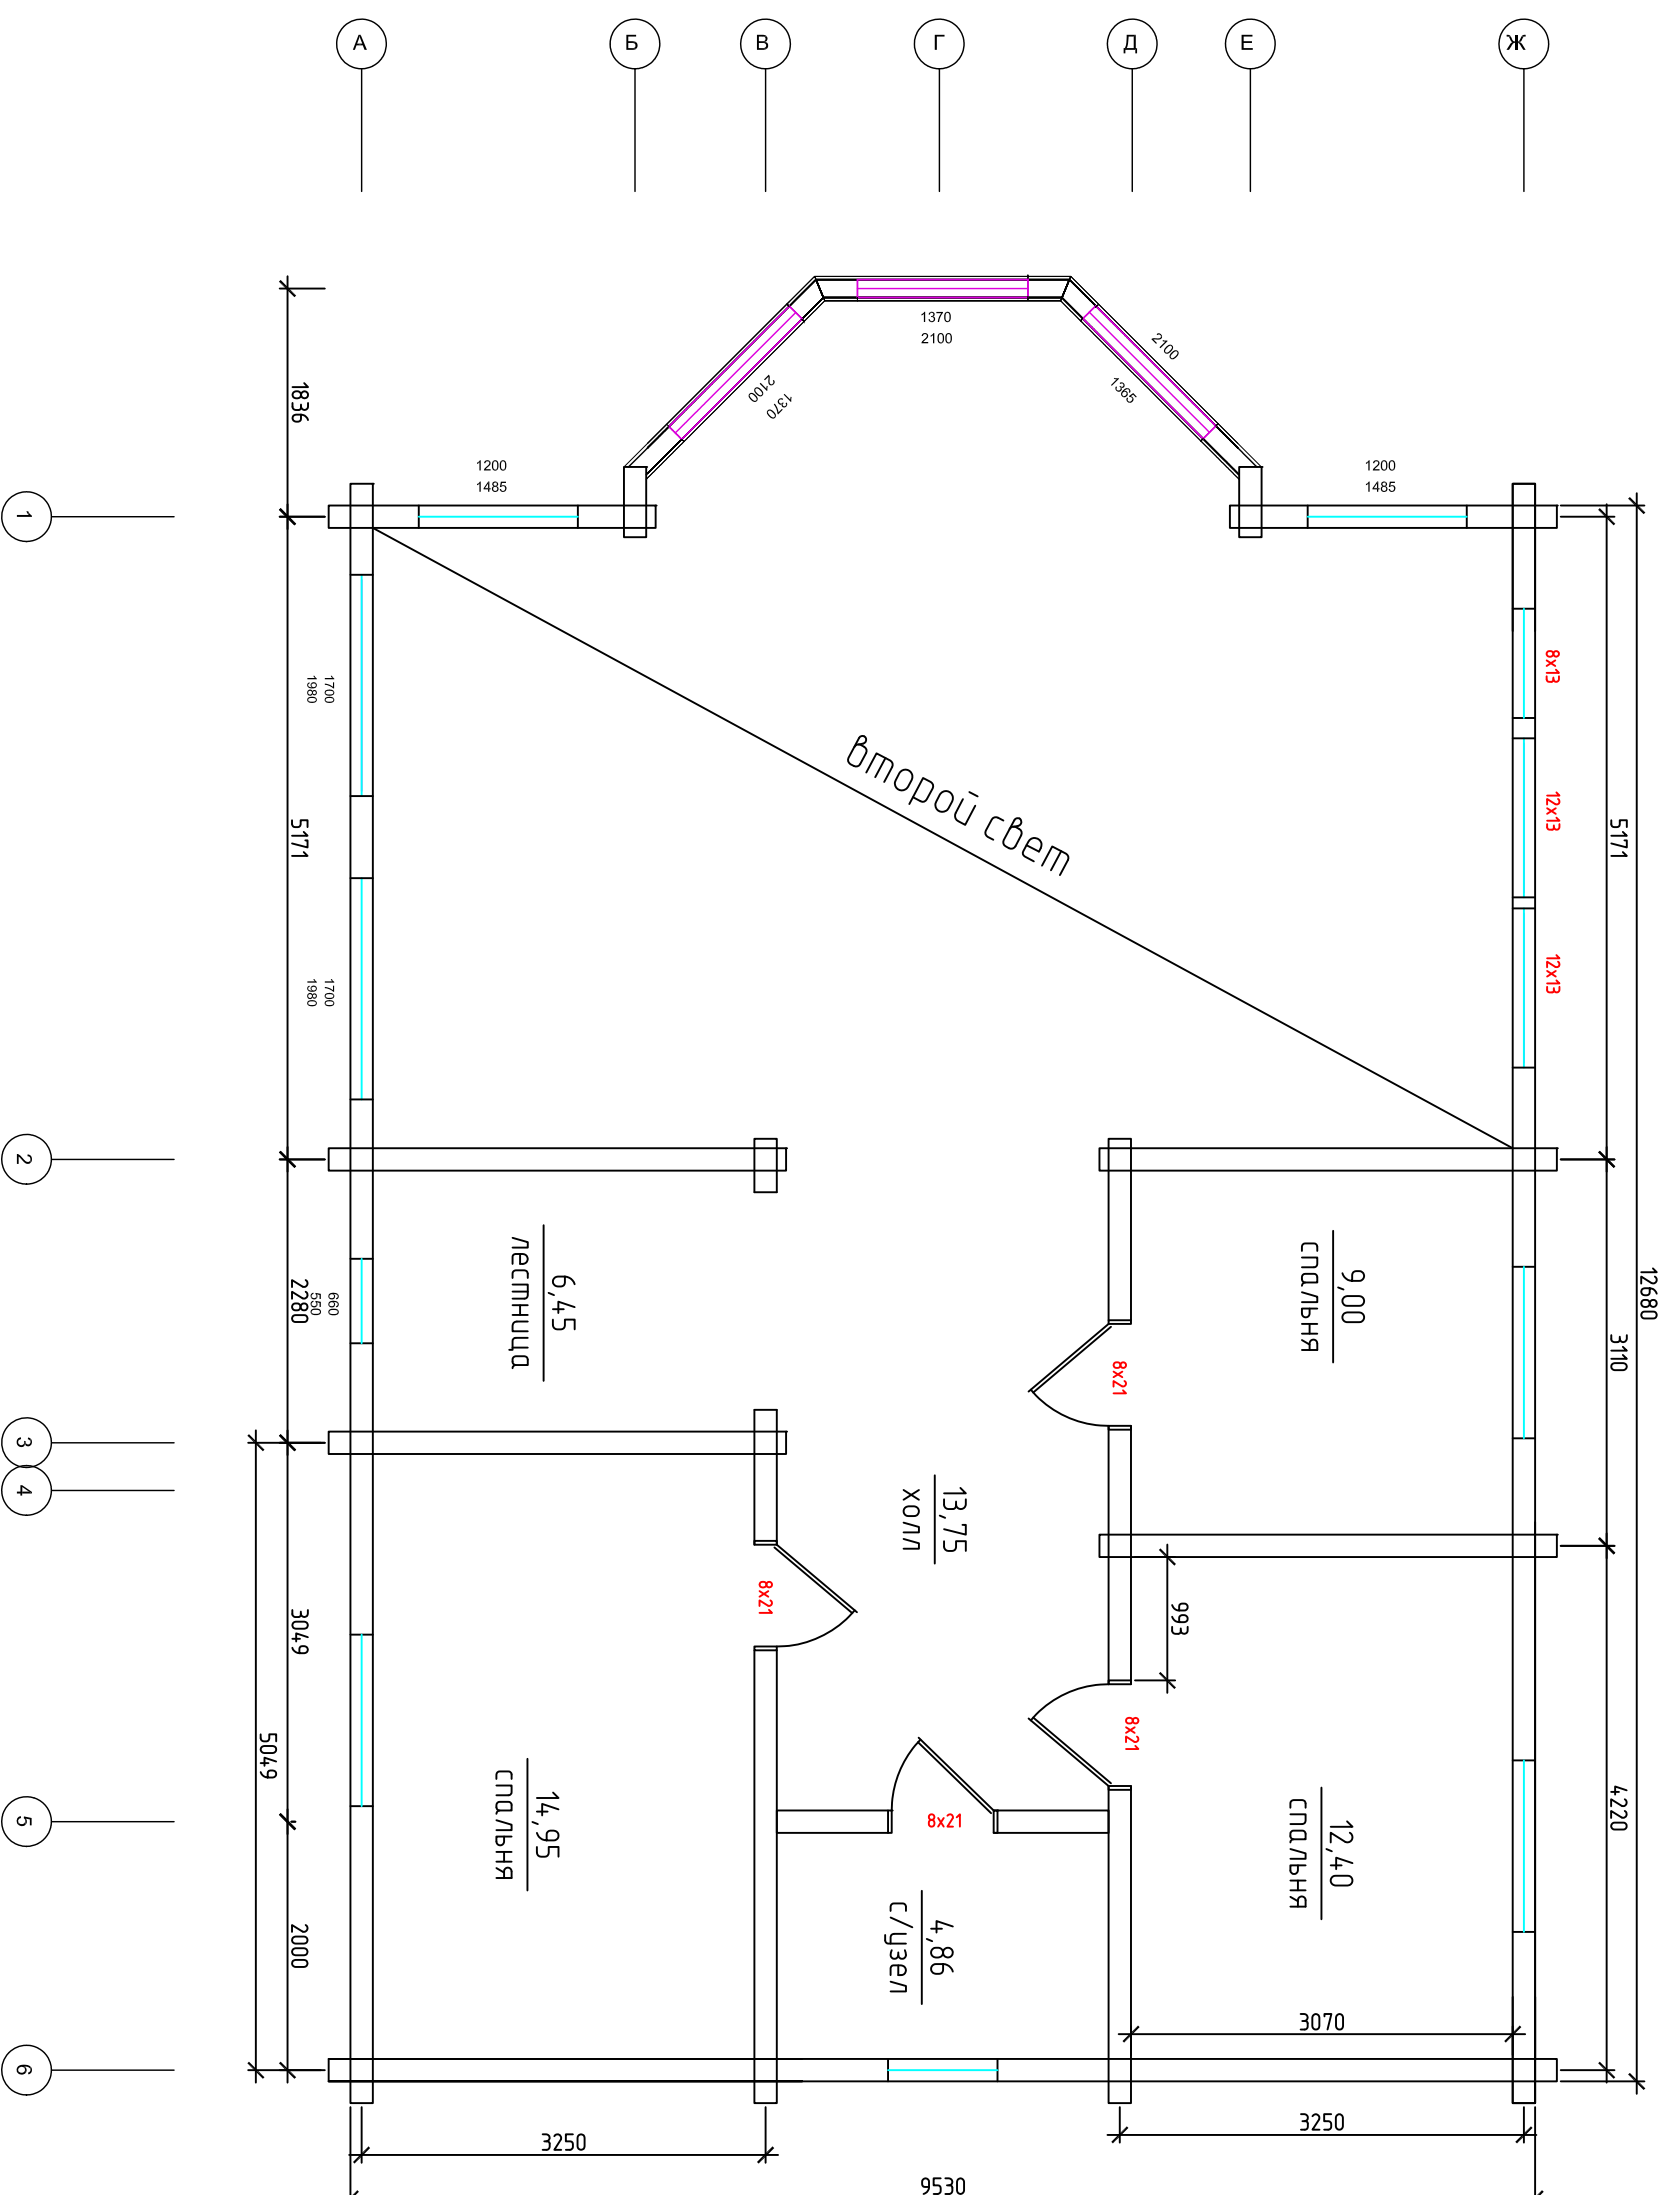

№ п/п	Наименование помещения	Площадь в м2
1	Спальня	9
2	Спальня	12,4
3	Спальня	14,95
4	Холл	13,75
5	С/узел	4,86
Итого:		54,96