




φάσαδῶ no ocu A, I; B

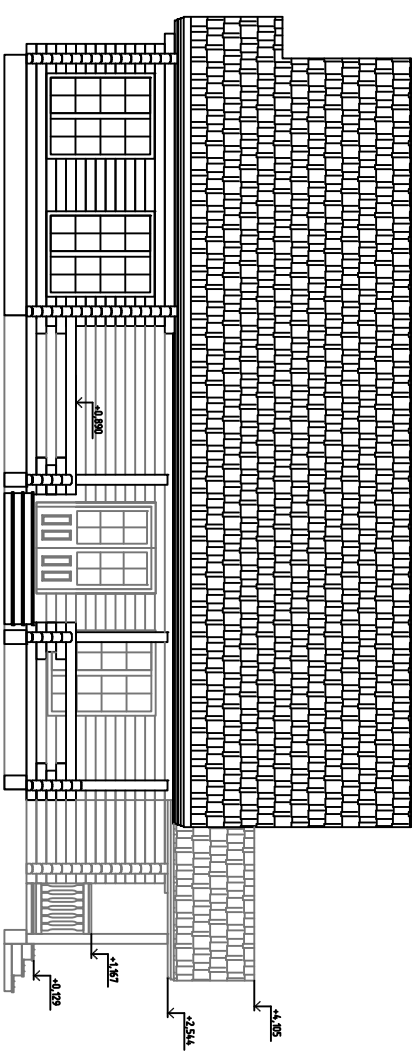


φάσαδῶ no ocu 1; 2; 4

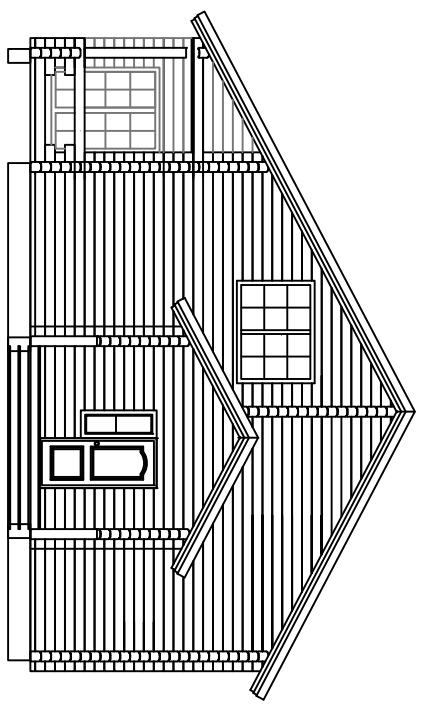

φάσαδῶ no ocu M; K

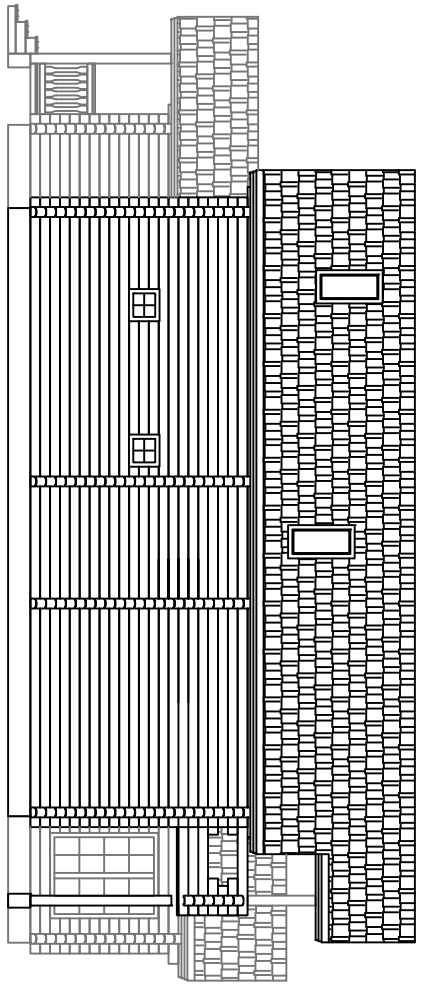


φάσαδῶ no ocu 3; 6; 7

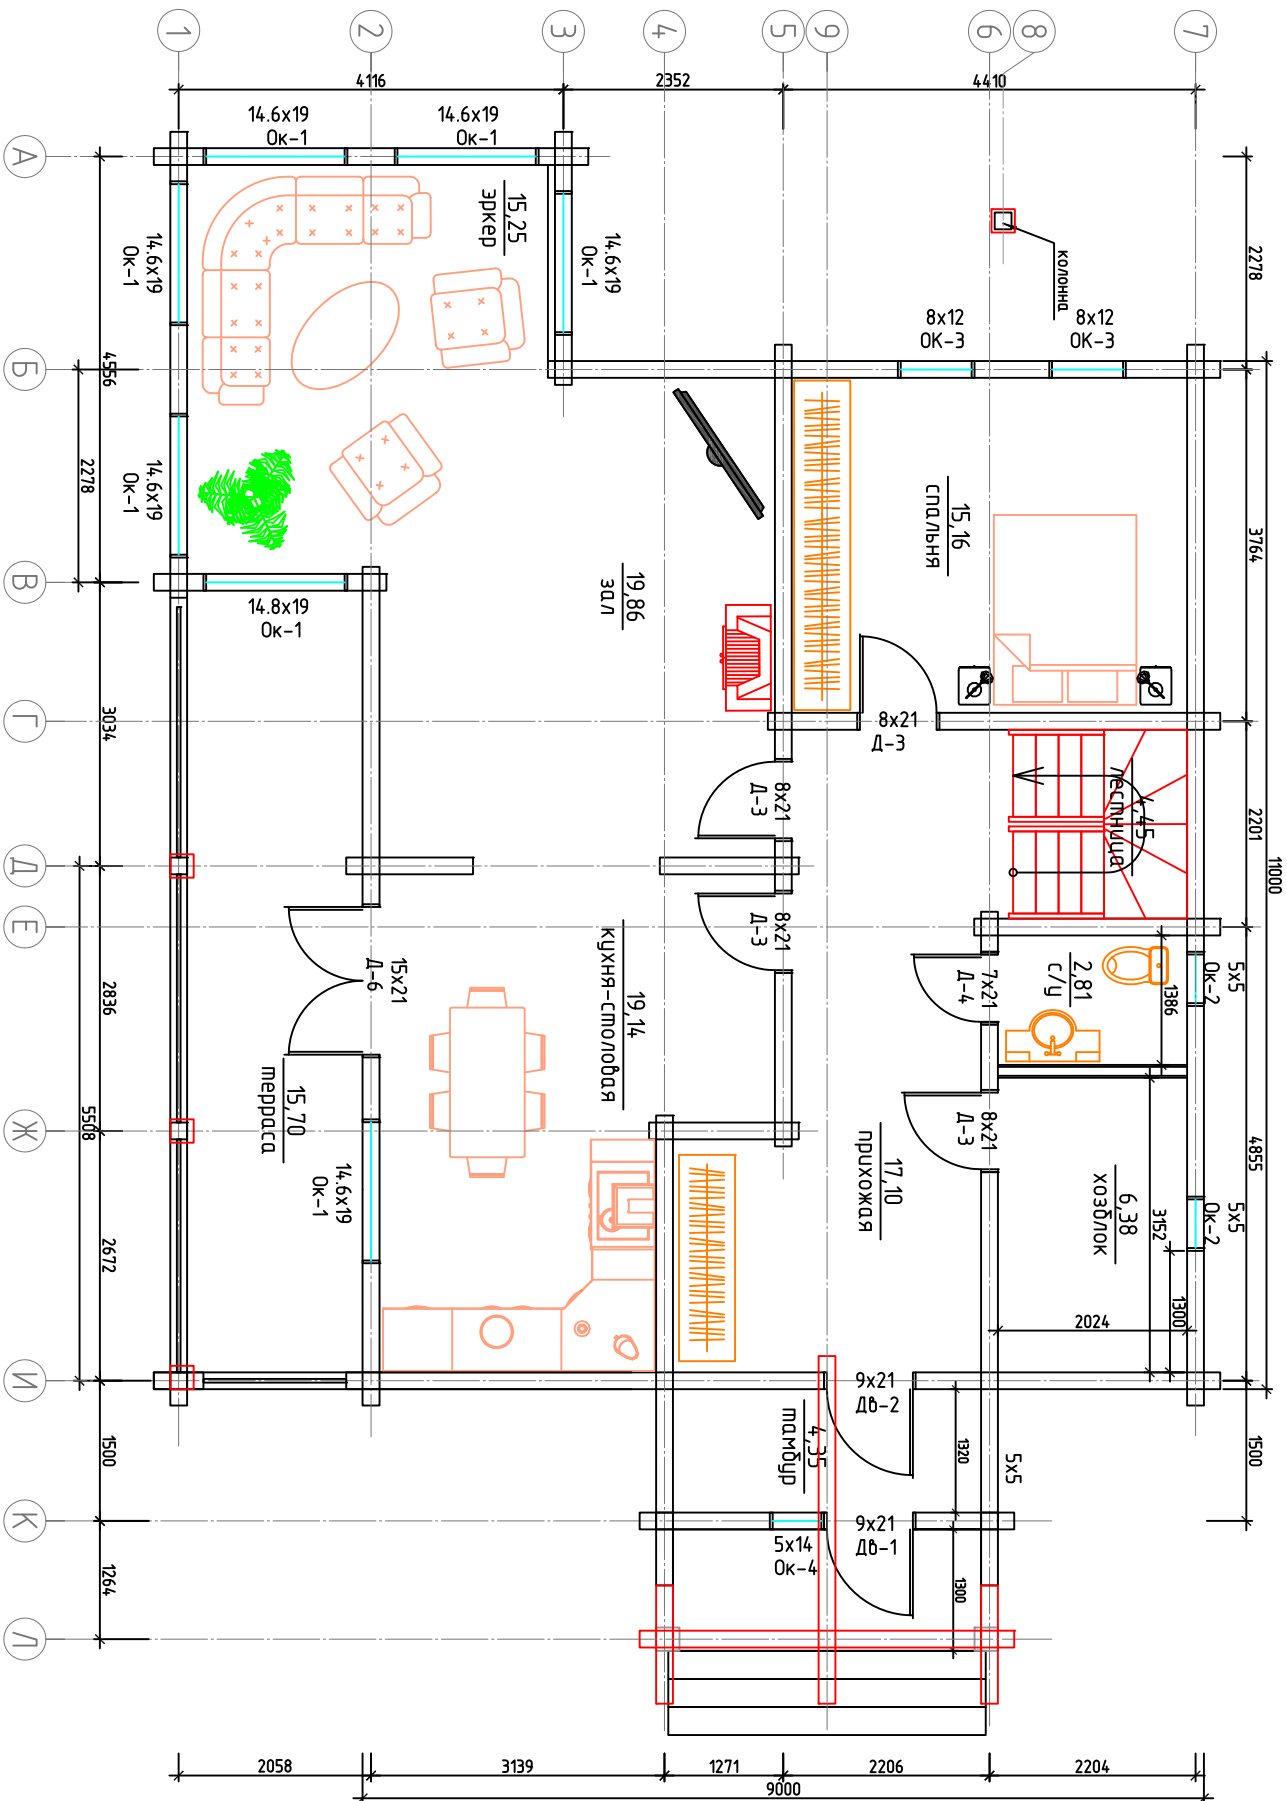

Експликація помещеній 10-го этажу

№ п/п	Назначеніе помещенія	Площадь в м2
1	Прихожя	17,1
2	Кухня-столовая	19,14
3	Зал	19,86
4	Спальня	15,16
5	Лестница	4,45
6	Хозблок	6,38
7	С/узел	2,81
8	Тамбур	4,35
9	Эквер	15,25
	Терраса	15,7
	Итого:	120,2

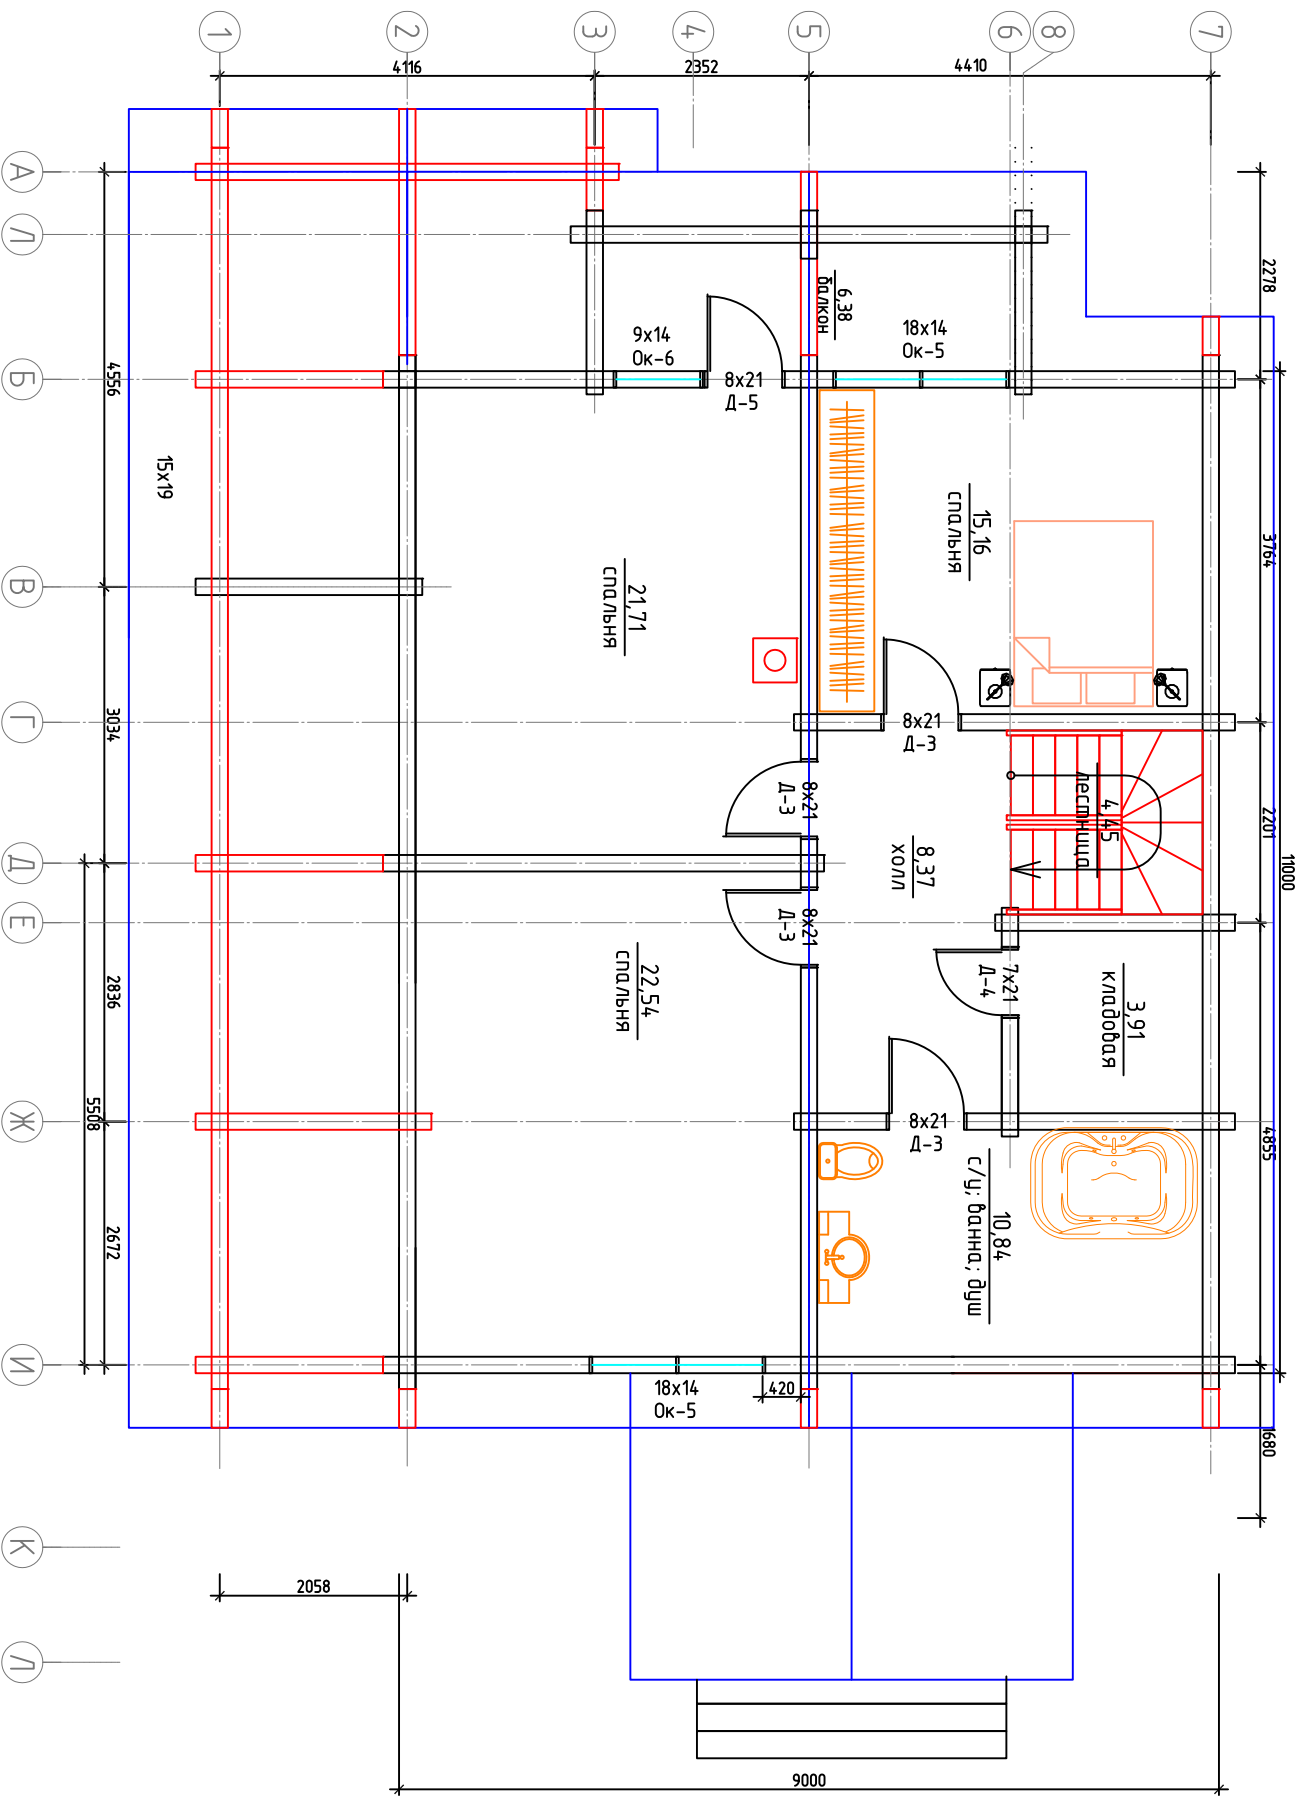

Экспликация помещений 2го этажа

№ п/п	Наименование помещений	Площадь кв.м
1	Спальня	15,16
2	Спальня	21,71
3	Спальня	22,54
4	Холл	8,37
5	Лестница	4,45
6	Кладовая	3,91
7	С/узел, ванна, душ	10,84
8	Балкон	6,38
Итого:		93,36