




Фасад 7,6:2

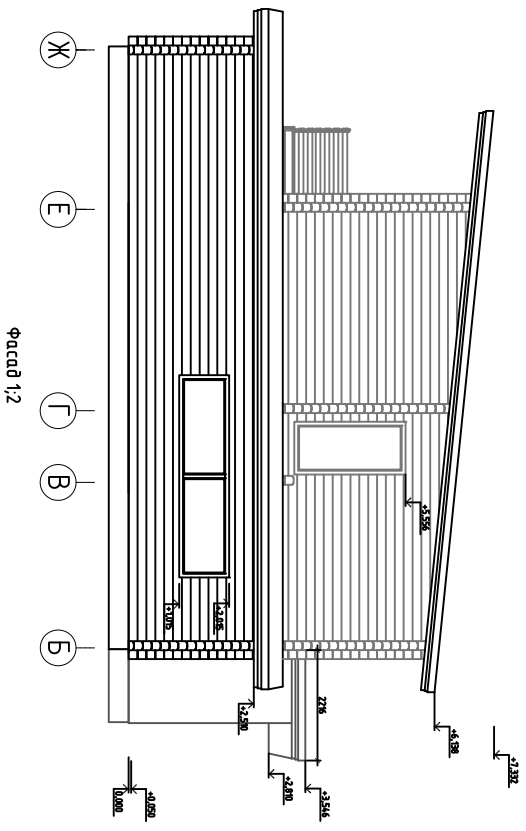

Фасад 1:2

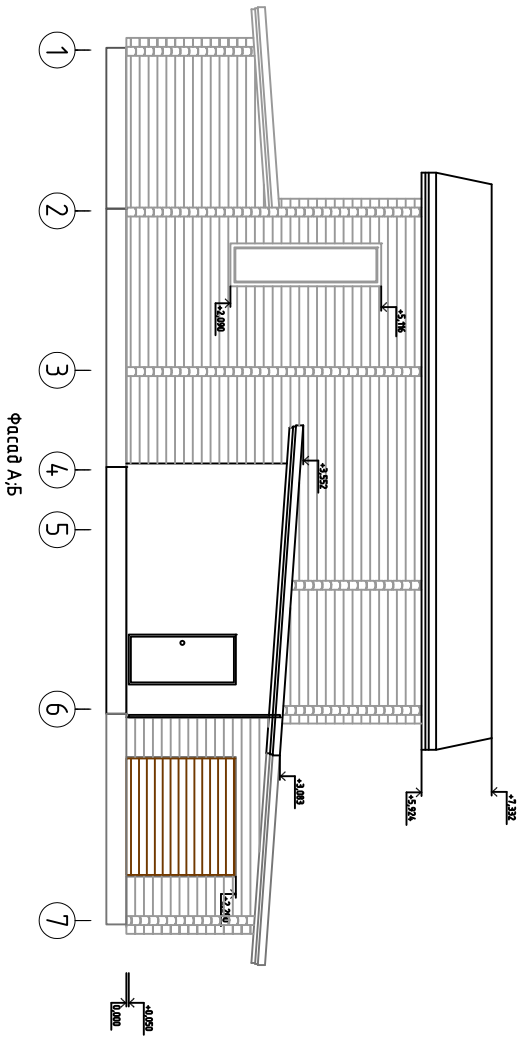


Фасад А,Б

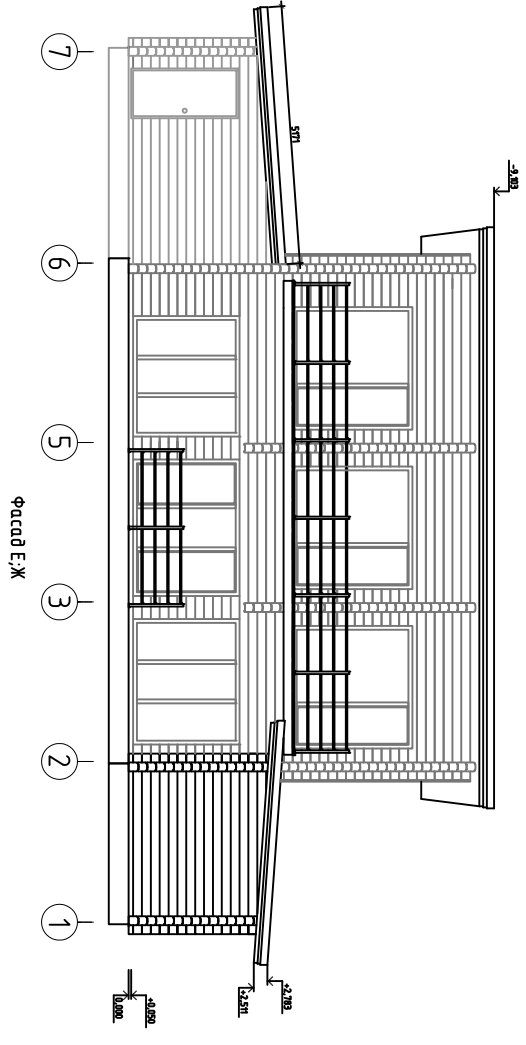


Фасад Е,Ж

ПЛАН 1го ЭТАЖА

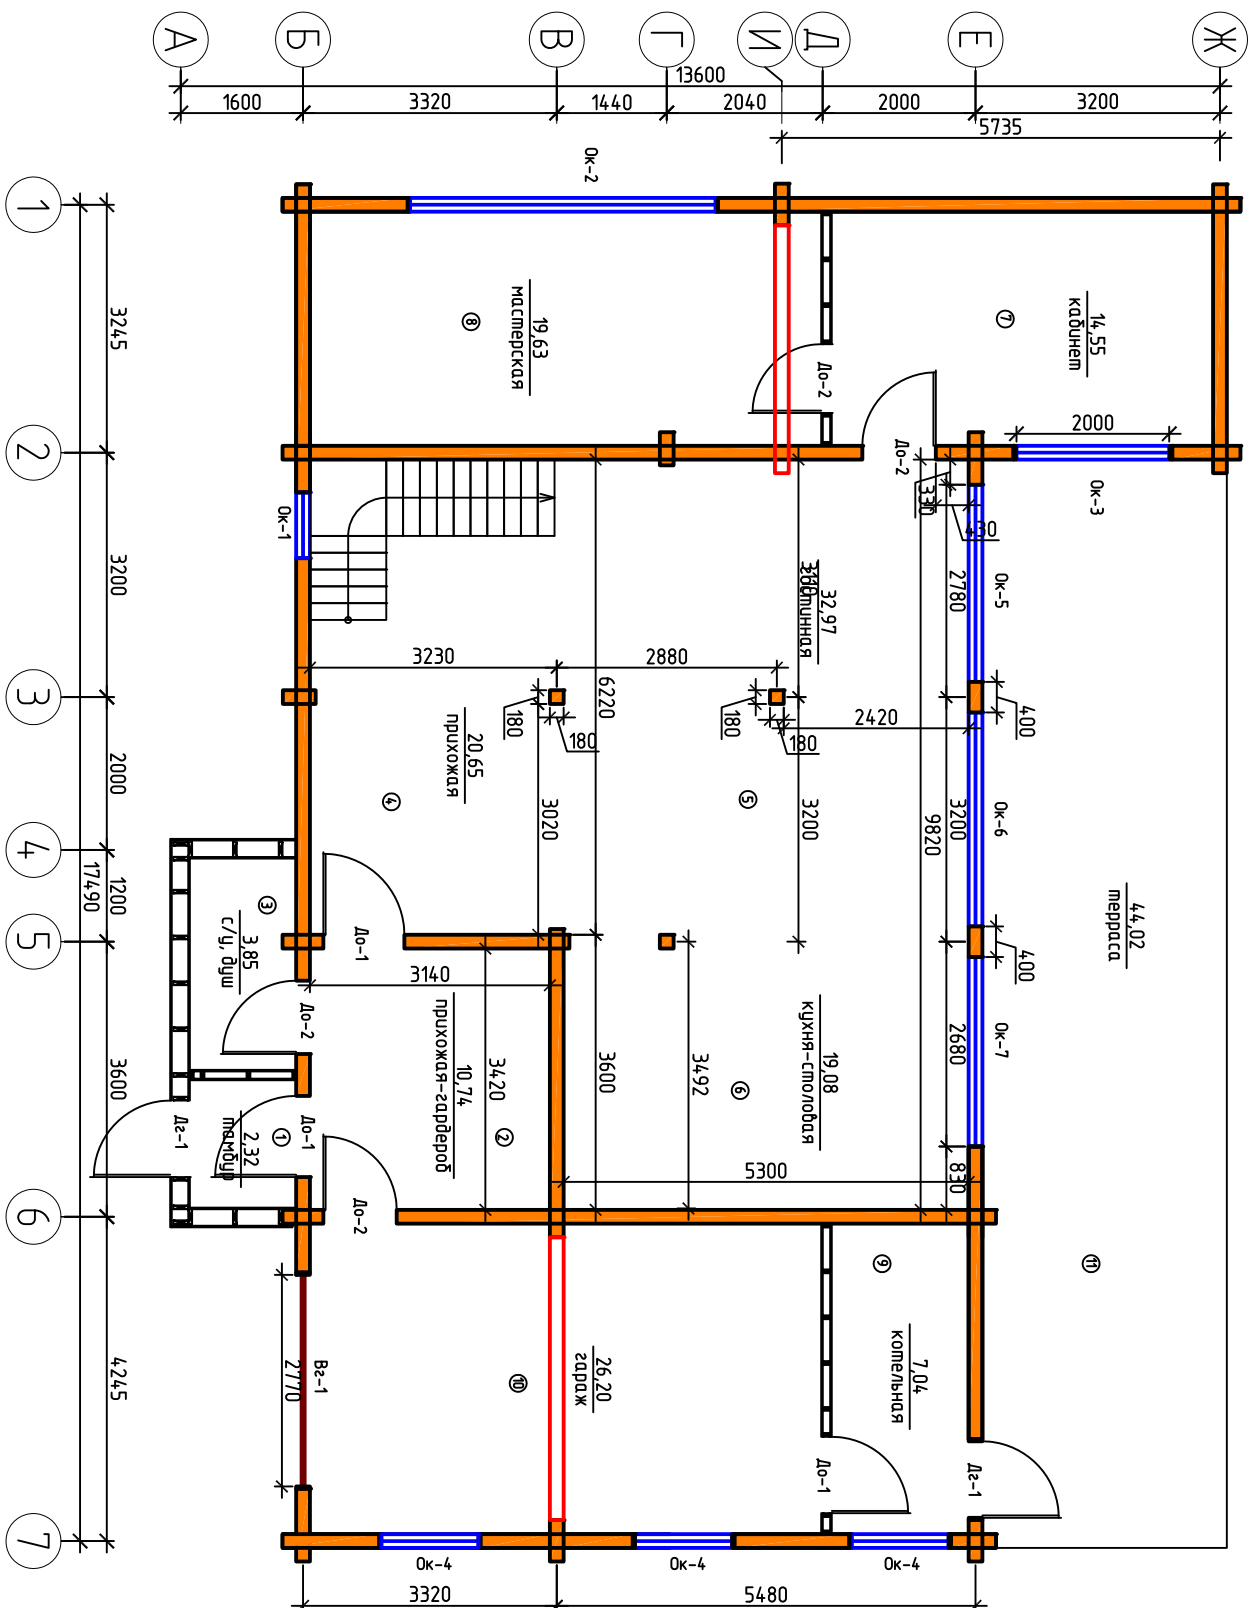

Экспликация помещений 1го этажа

№ п/п	Наименование помещения	Площадь в м ²
1	Кабюнем	2,32
2	психологическая-защитная	10,74
3	С/у, душ	3,85
4	психологическая	20,65
5	спальня	32,97
6	кухня-столовая	19,08
7	Кабюнем	14,55
8	Мастерская	19,63
9	комьянная	7,04
10	Гараж	26,2
	Площадь ж/помещений	157,03
11	Терраса	44,02
	Итого:	201,05

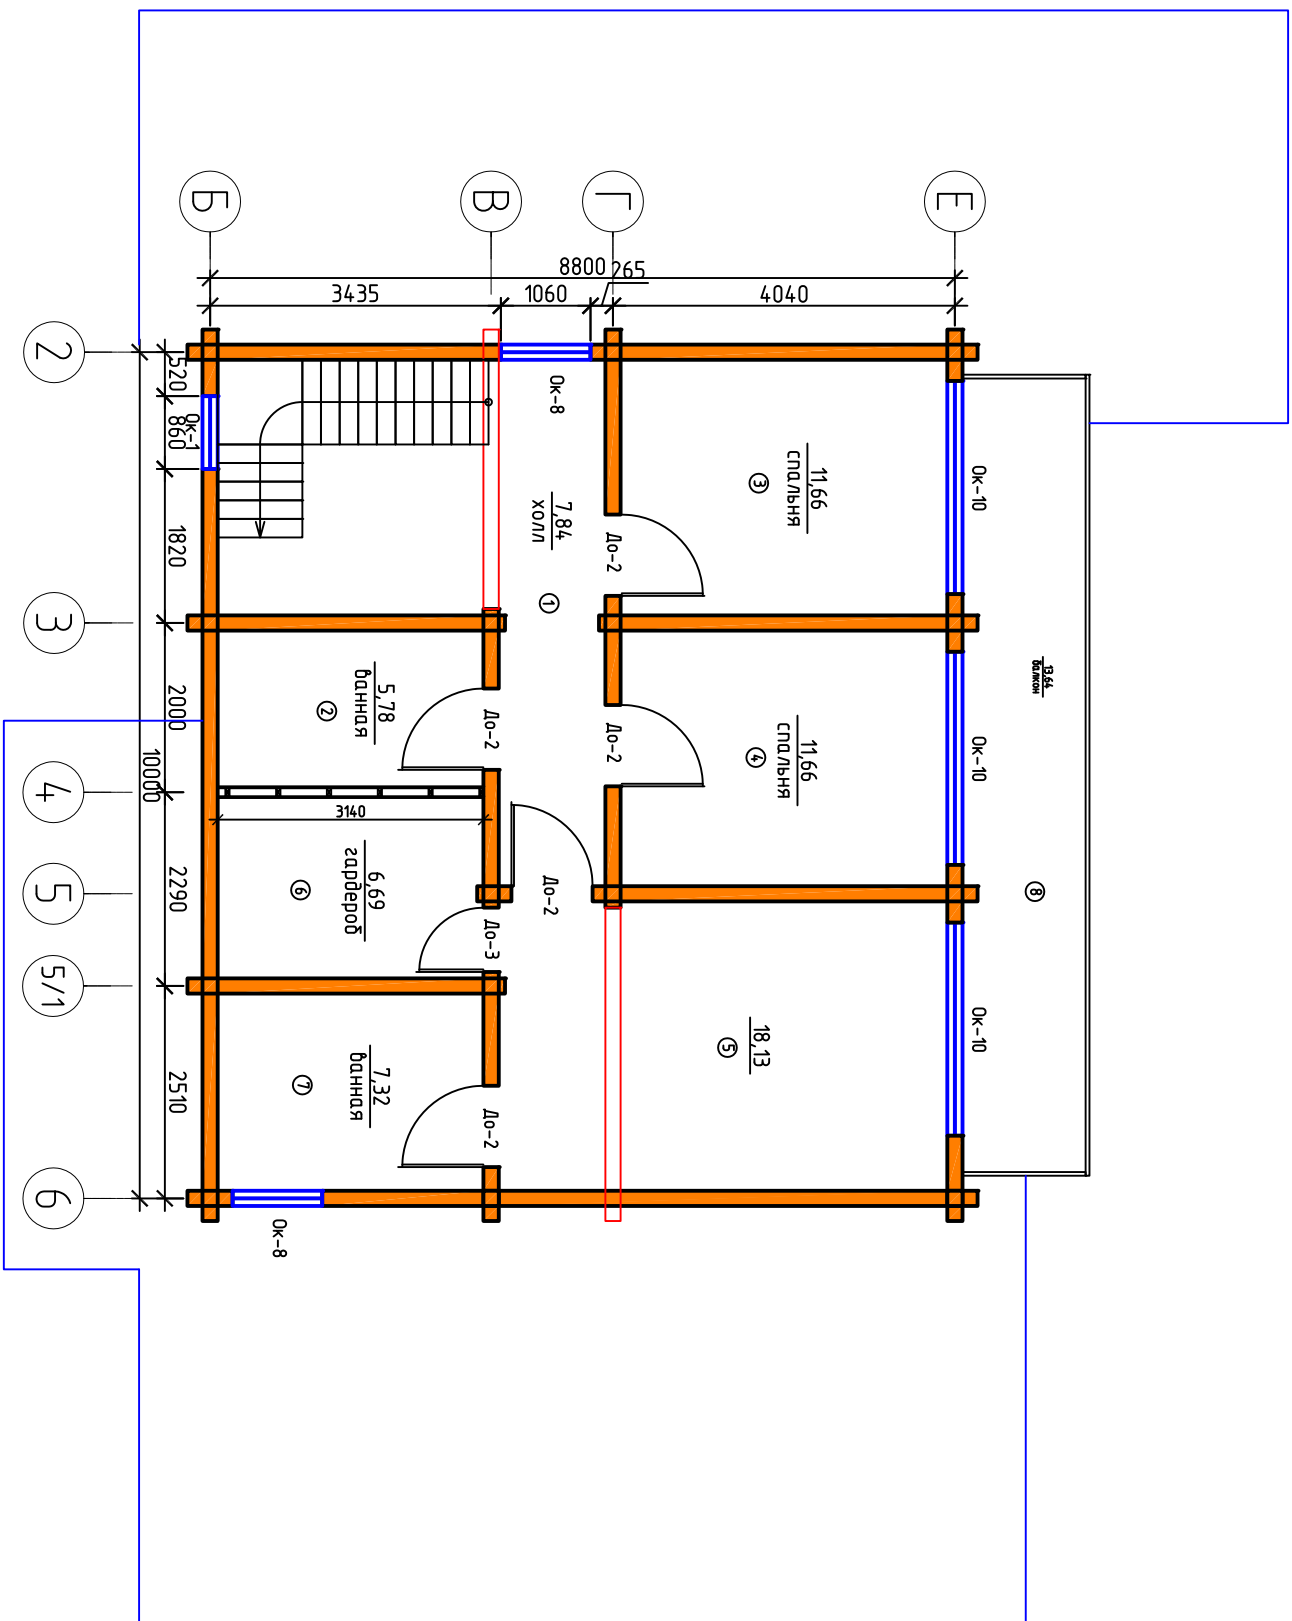

Экспликация помещений 2го этажа

№ п/п	Наименование помещений	Площадь в м2
1	Холл	7,84
2	Ванная	5,78
3	Спальня	11,66
4	Спальня	11,66
5	Спальня	18,13
6	Гардероб	6,69
7	Ванная	7,32
	Площадь помещений	69,08
8	Балкон	3,64
	Итого:	82,72