



Фасад в осях "1"-"9"

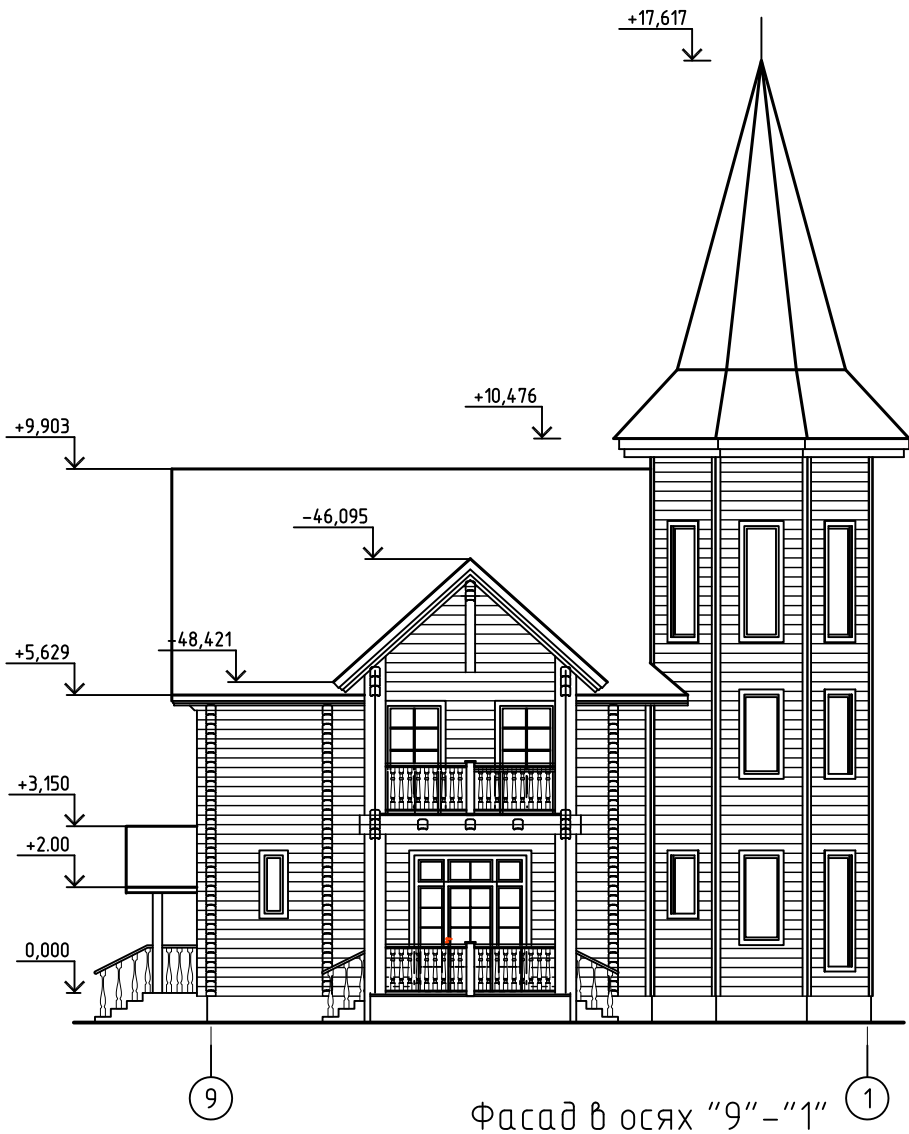



Фасад в осях "А"-"Л"

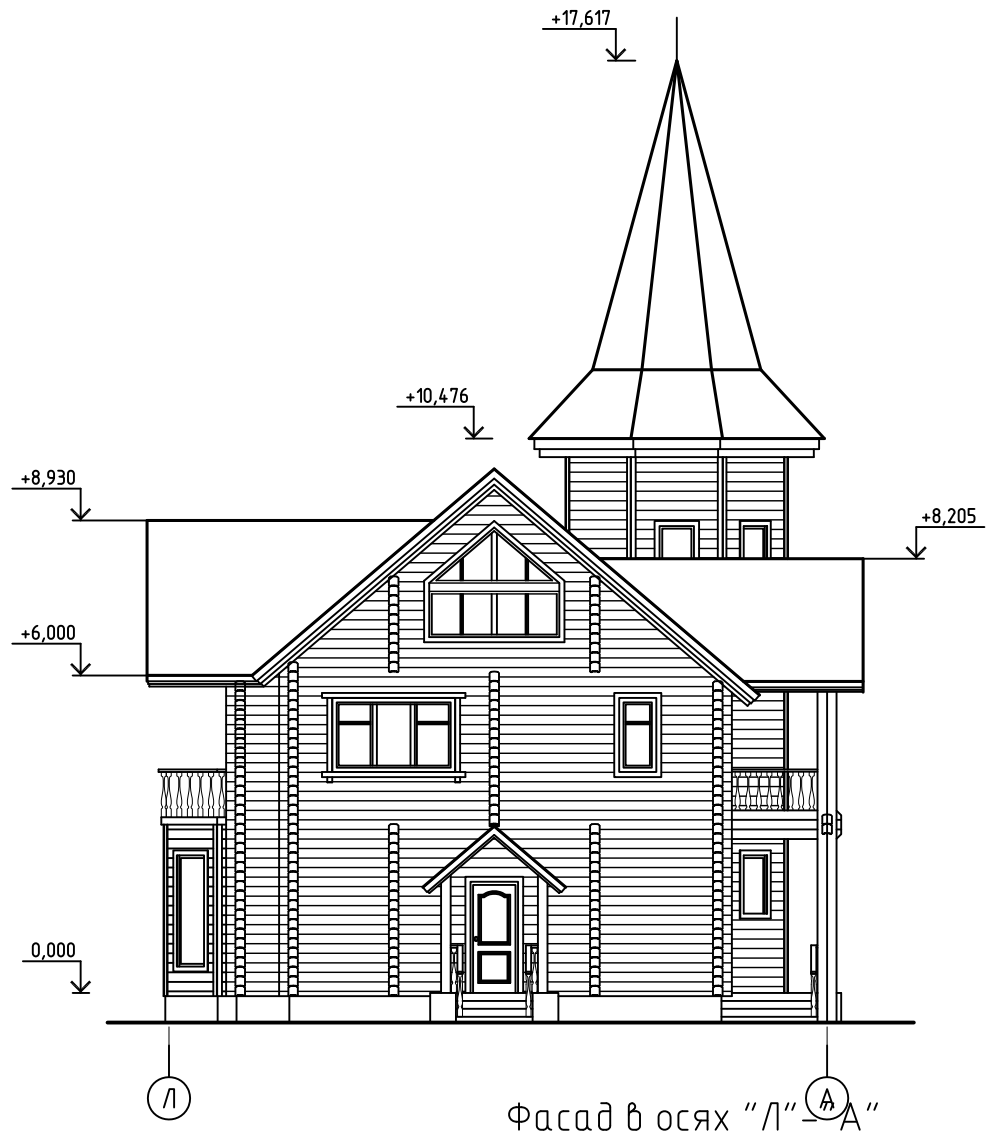


Фасад в осях "9"-"1"

Фасад в осях "Л"-"А"

АР

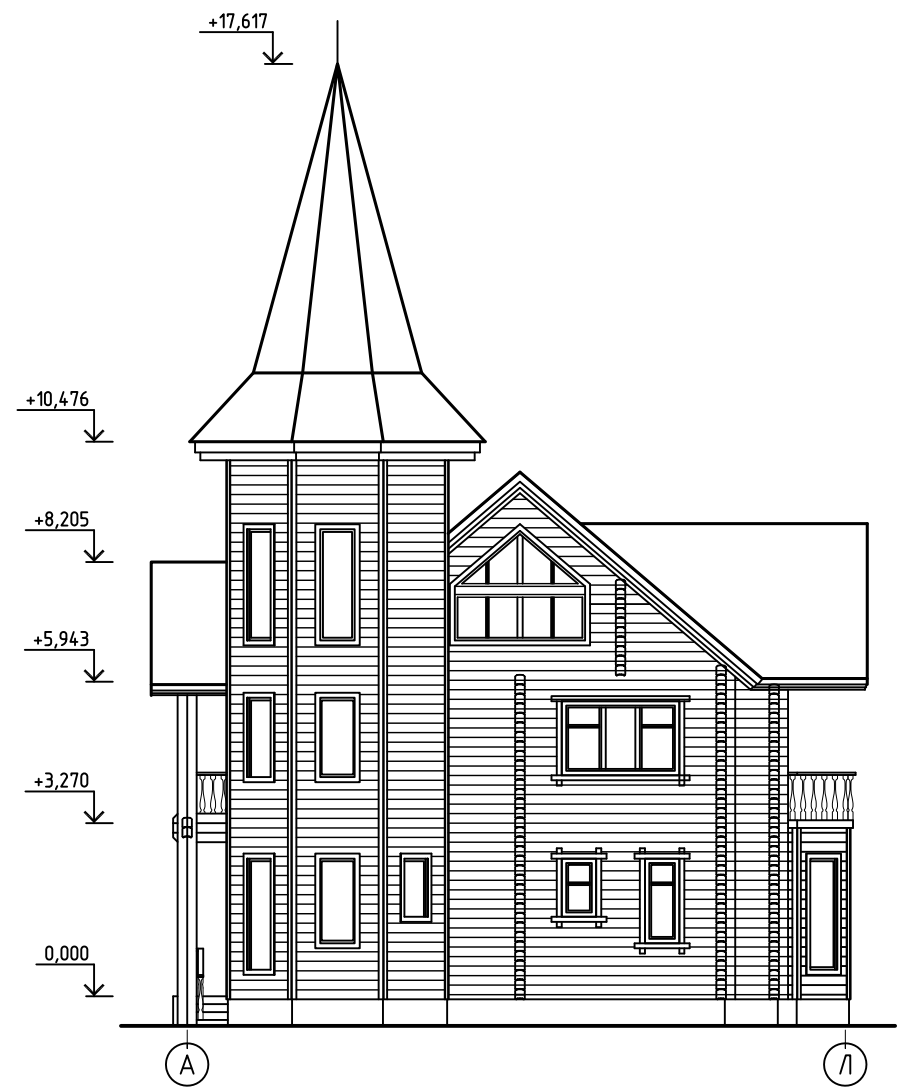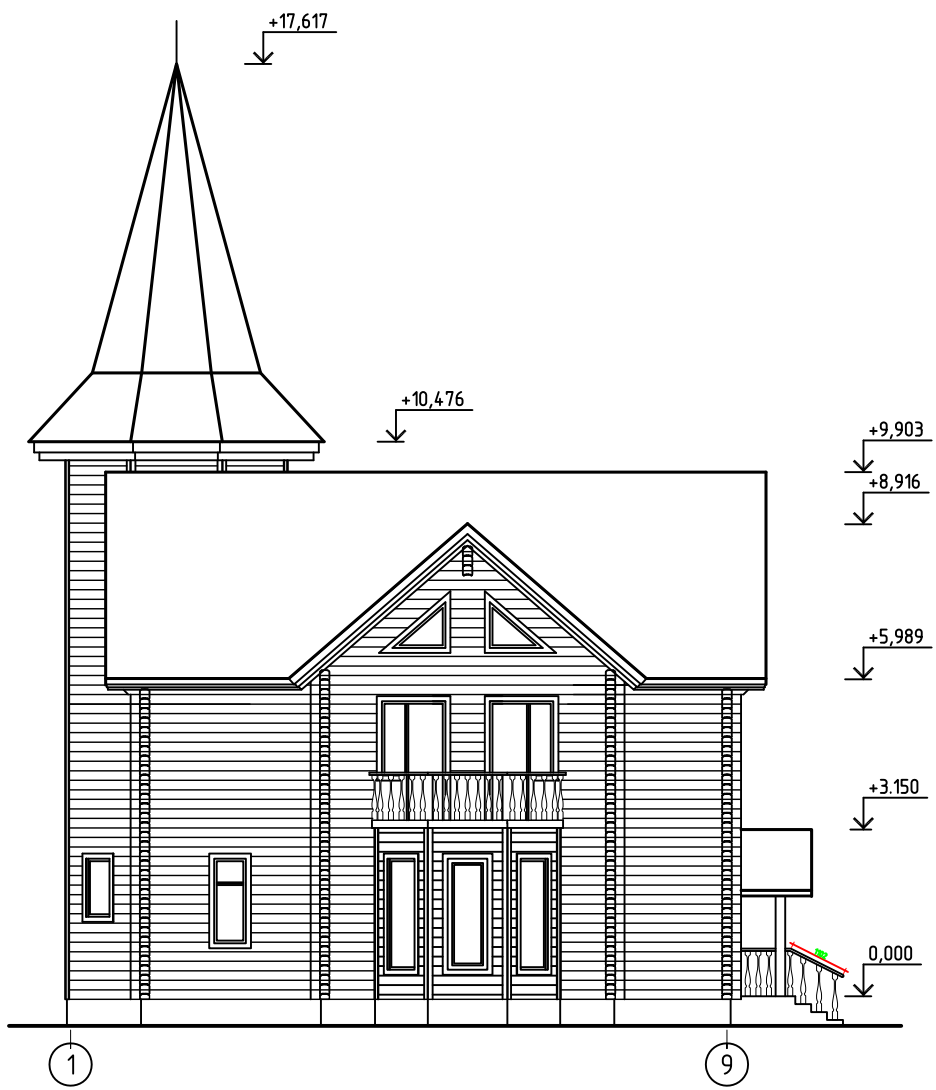

План 120 этажа

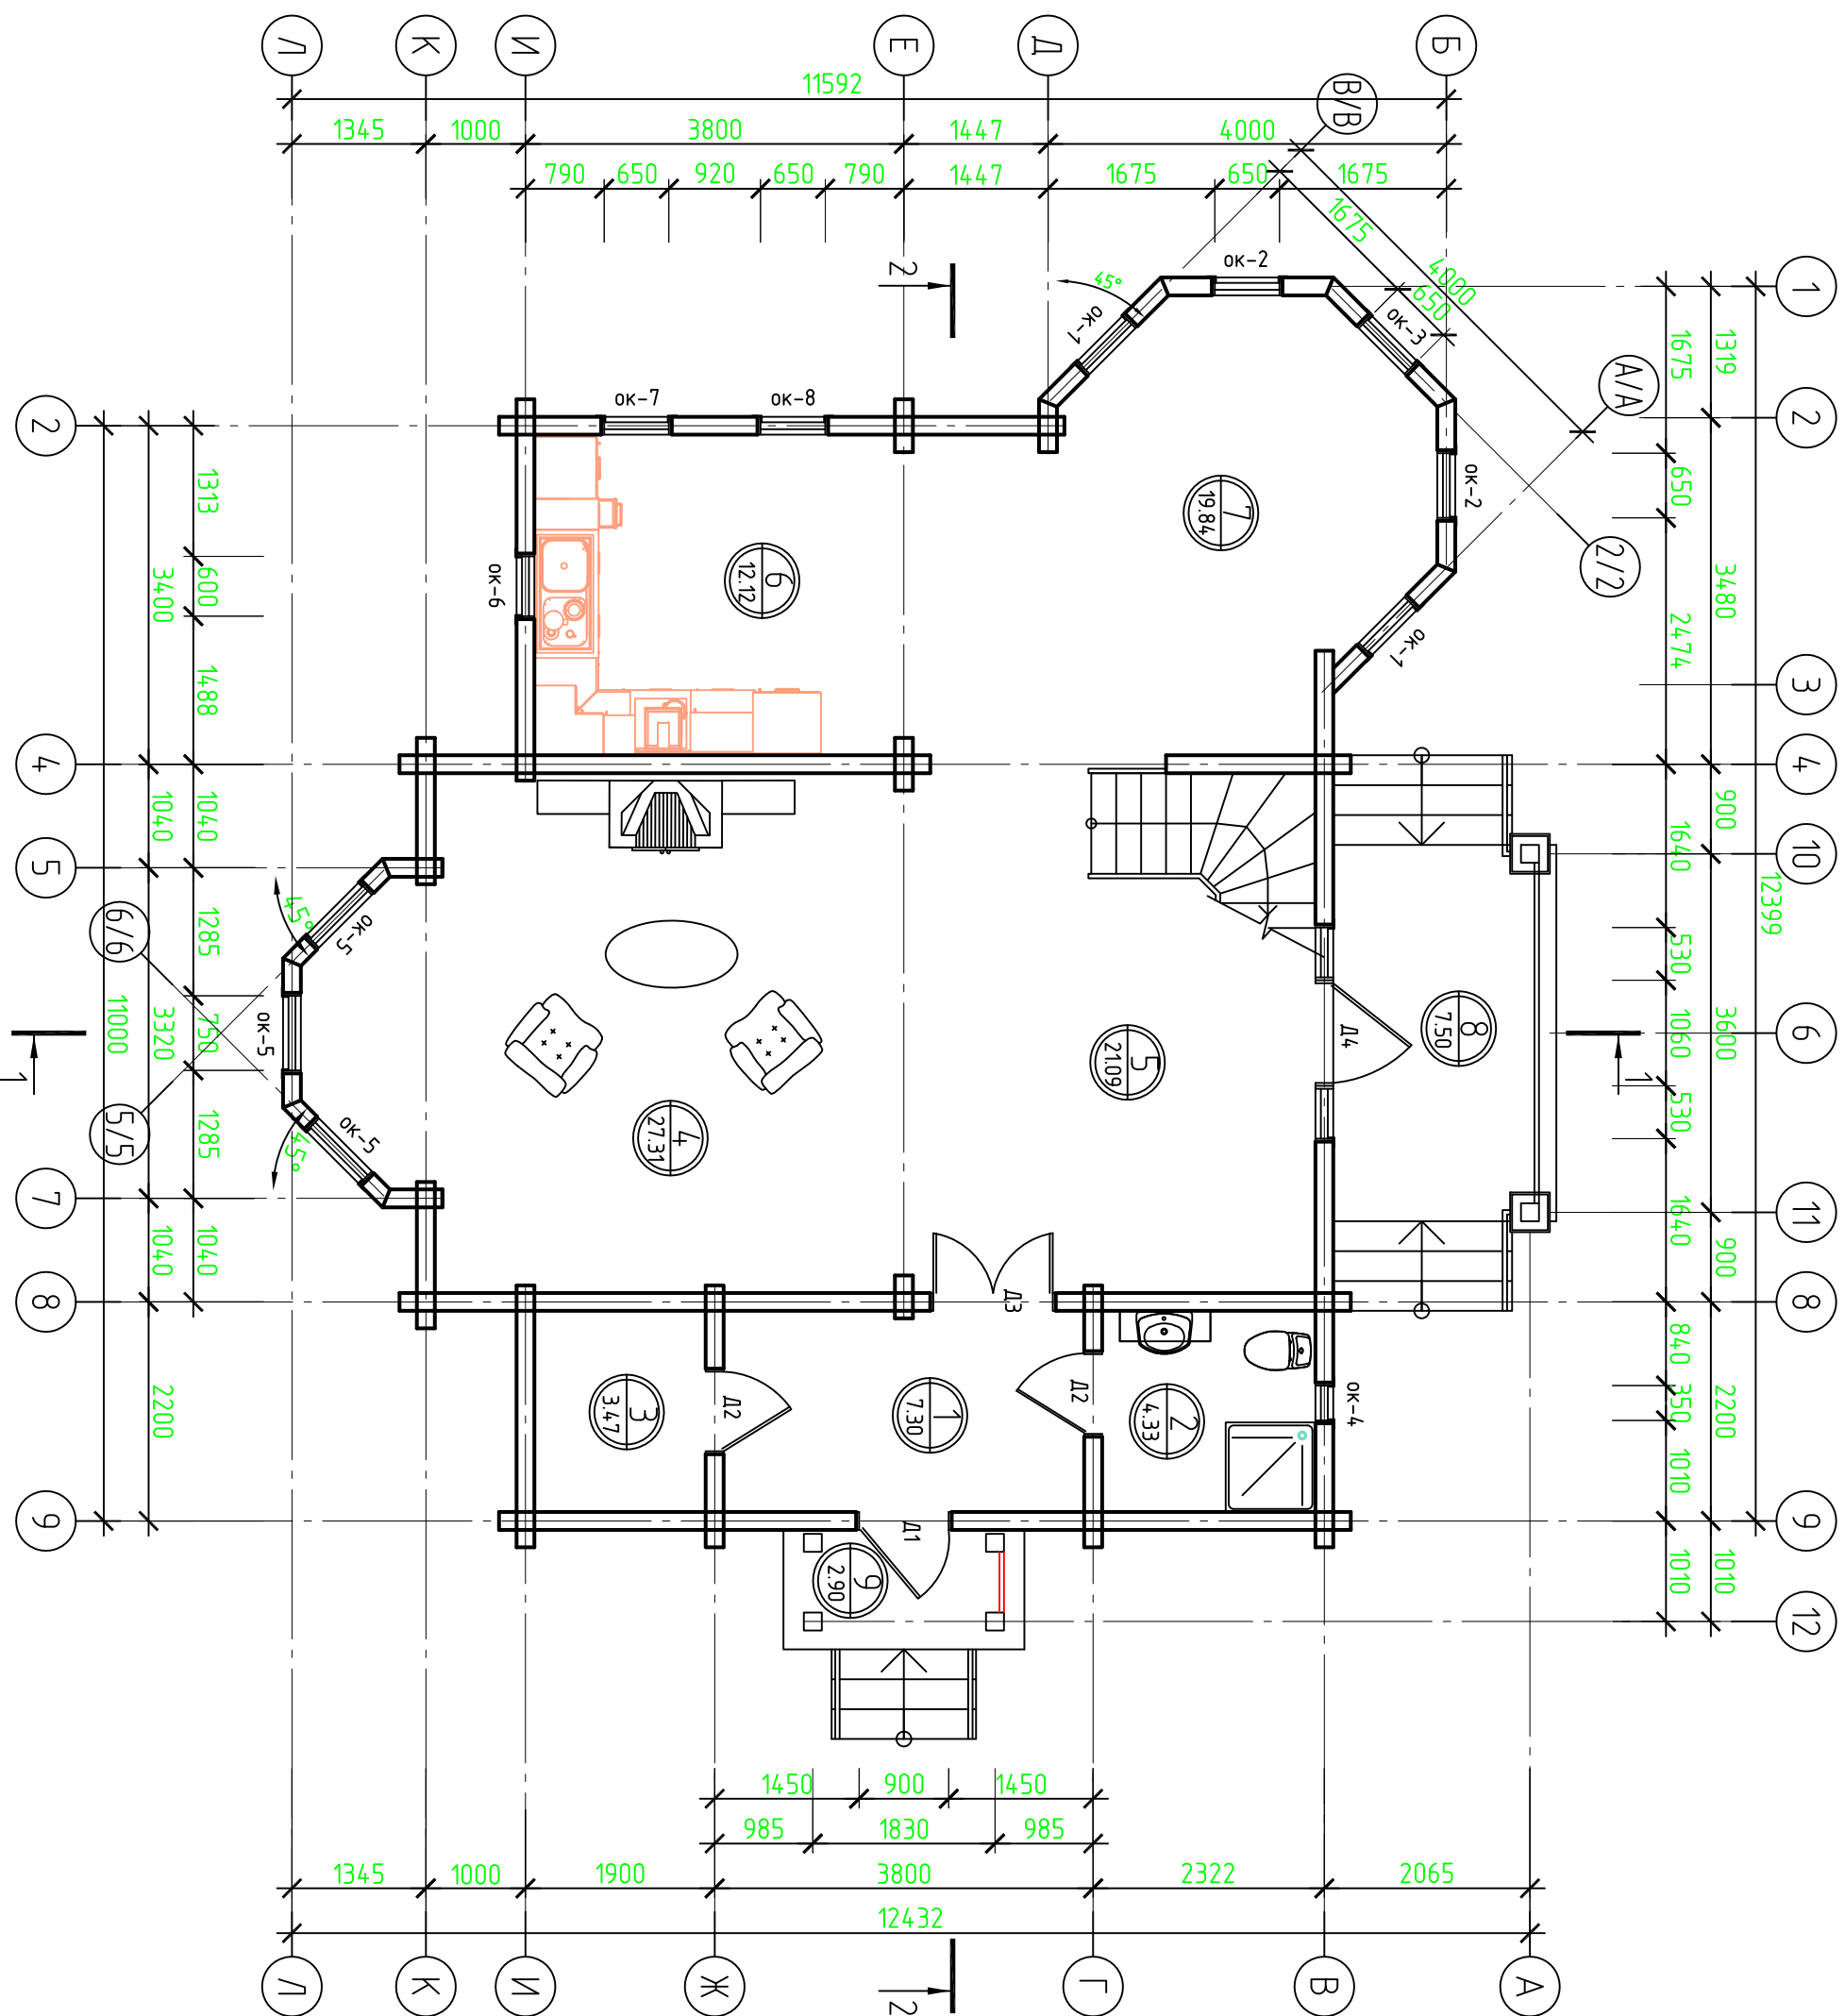


Экспликация помещений 120 этажа

№ п/п	Наименование помещений	Площадь в кв.м.
1	Прихожая	7.30
2	Санузел	4.33
3	Кладовая	3.47
4	Гостиная	27.31
5	Холл	21.09
6	Кухня	12.12
7	Столовая	19.84
8	Терраса	7.50
9	Крыльцо	2.90
ИТОГО:		105.86

Ведомость проемов в стене

Поз.	Размеры в мм (ШхВ)
Д1	960x2160
Д2	860x2160
Д3	1260x2160
Д4	2180x2660
ОК-1	710x1160
ОК-2	710x1660
ОК-3	710x2160
ОК-4	410x1160
ОК-5	810x2160
ОК-6	660x1660
ОК-7	710x1660
ОК-8	710x1160

План 220 этажа

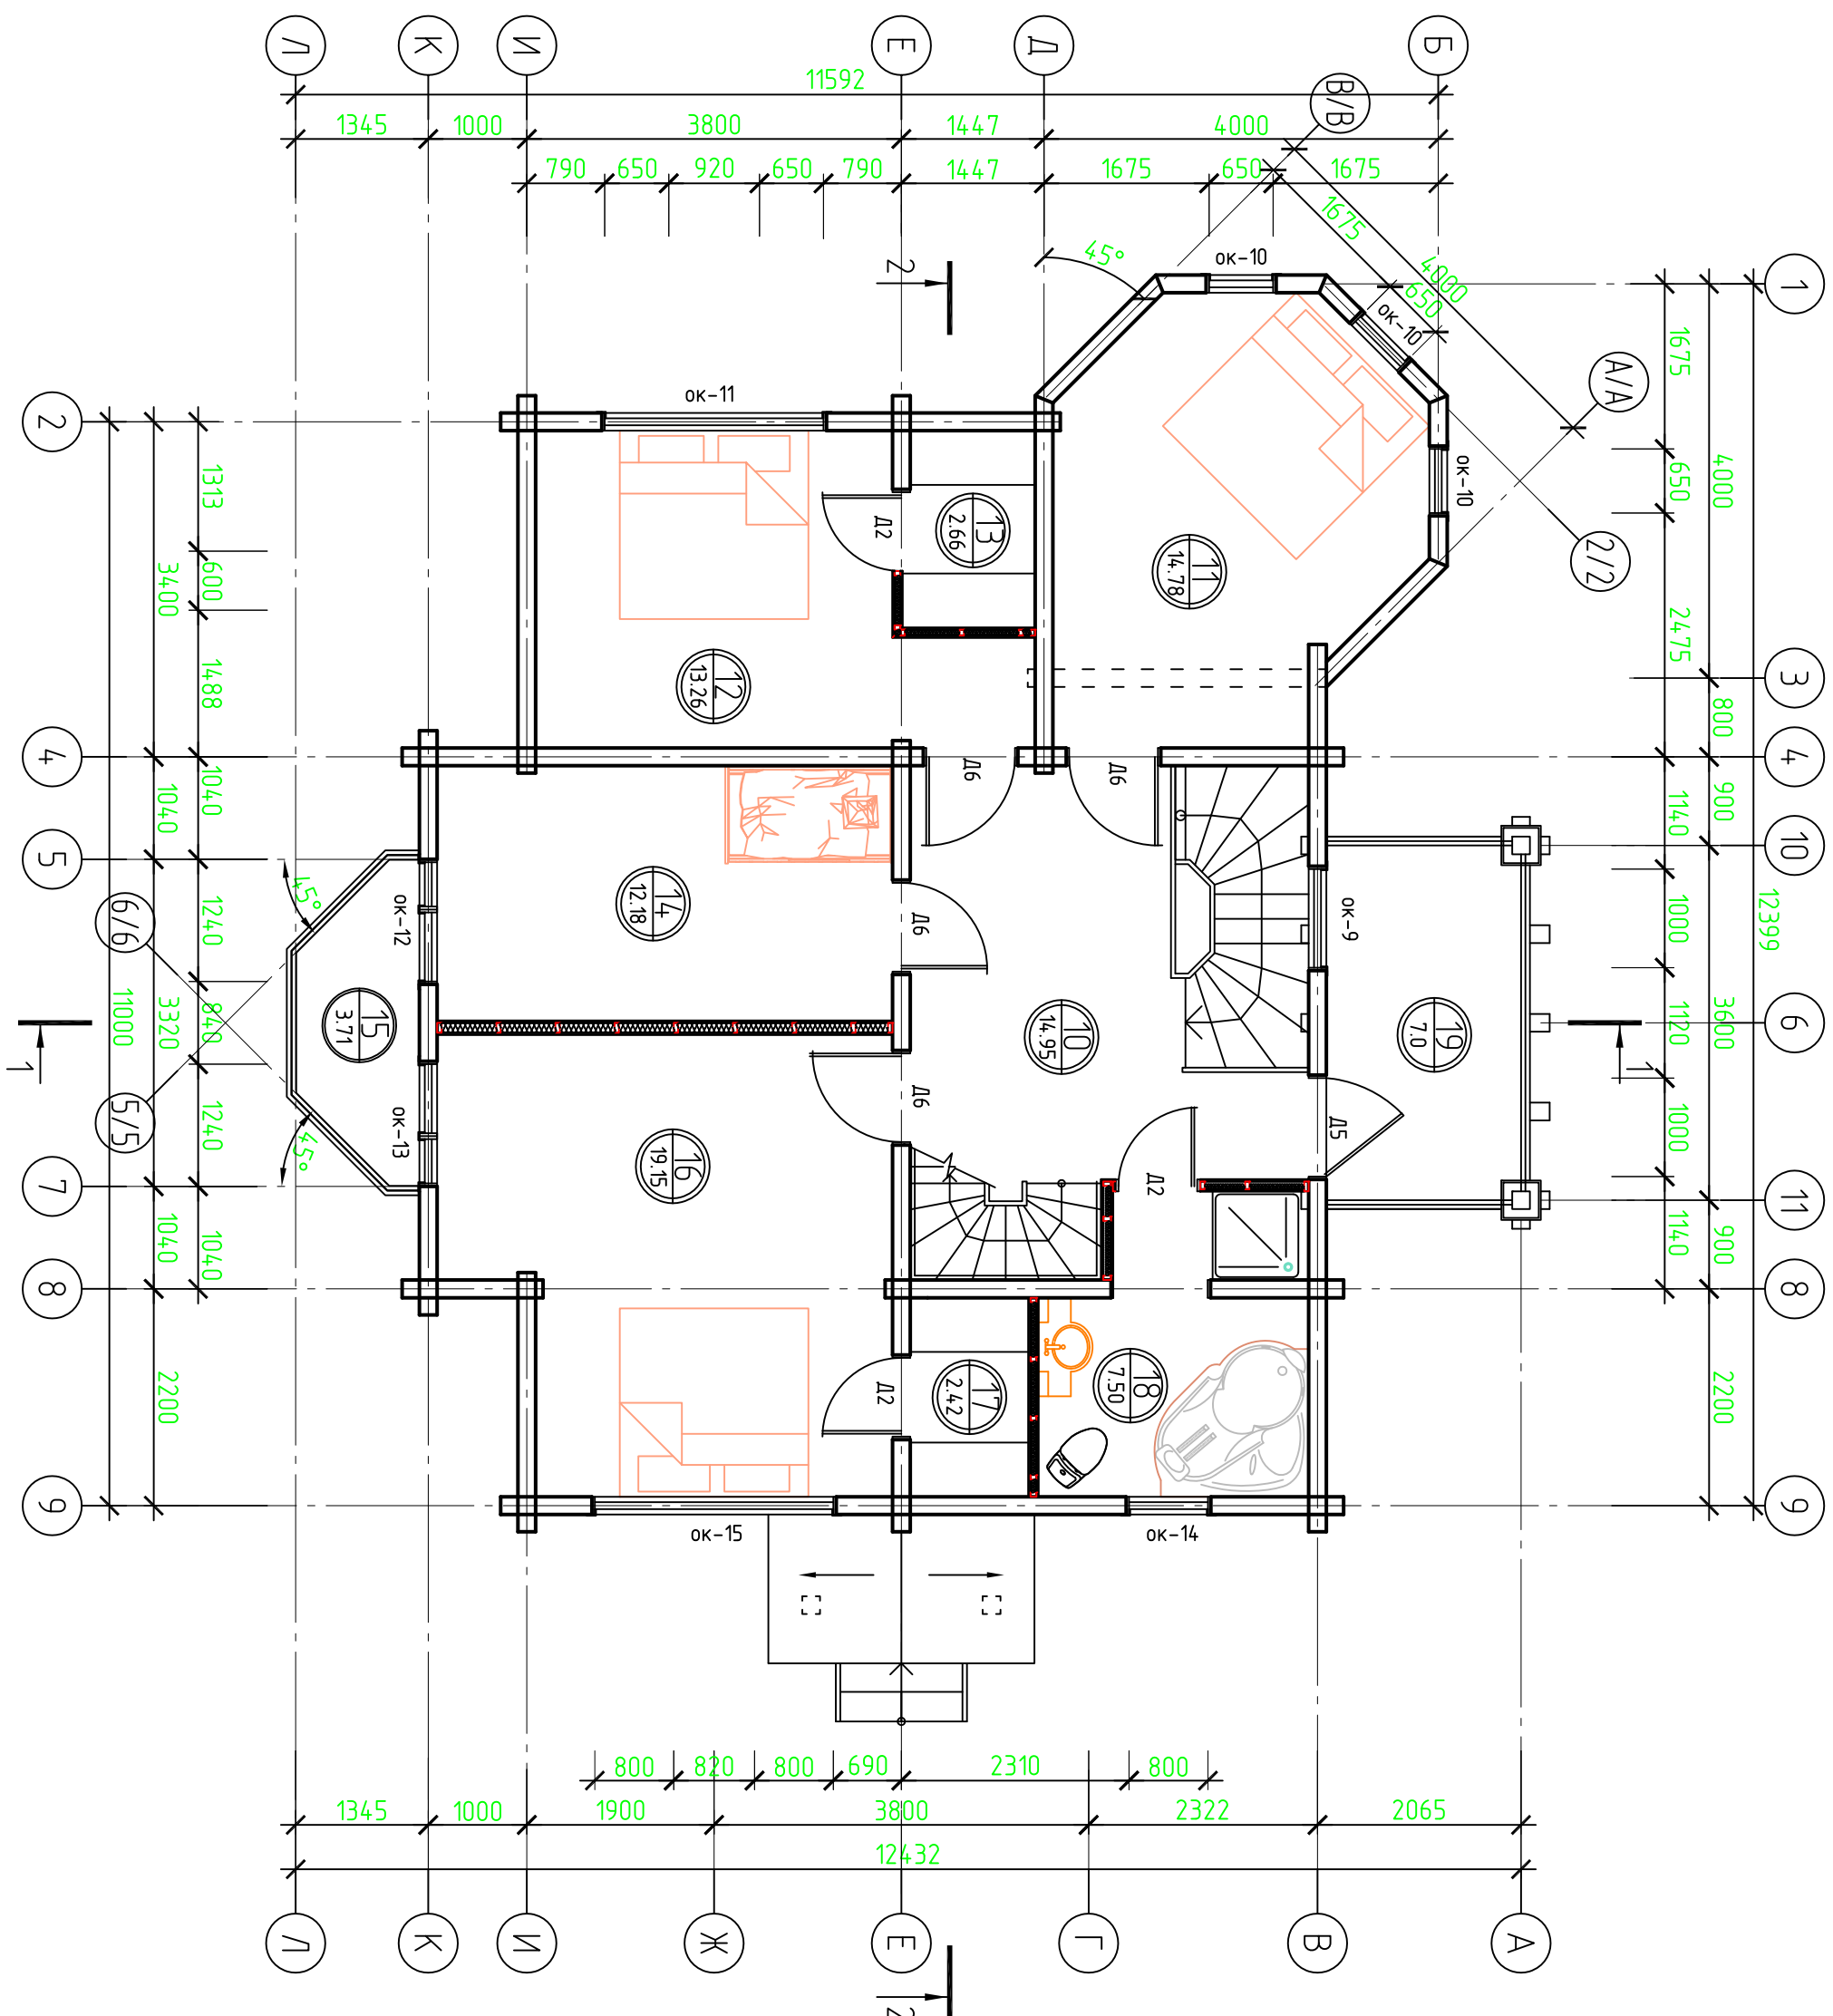

№ п/п	Наименование помещения	Площадь в кв.м.
1	2	3
10	Холл	14.95
11	Спальня	14.78
12	Спальня	13.26
13	Шкаф	2.66
14	Спальня	12.18
15	Балкон	3.71
16	Спальня	19.15
17	Шкаф	2.42
18	Ванная комната	7.50
19	Балкон	7.00
ИТОГО:		97.61


Площадь лестничного проема - 4.05 кв.м.

Ведомость проемов в стене

Поз.	Размеры в мм (ШхВ)
Д5	1060x2160
Д6	960x2160
Д2	860x2160
ок-9	1060x2160
ок-10	710x1560
ок-11	2280x1460
ок-12	400x1460 - окно 860x2300 балконная дверь
ок-13	400x1460 - окно 860x2300 балконная дверь
ок-14	760x1460
ок-15	2380x1460

Экспликация помещений 220 этажа

План мансарды

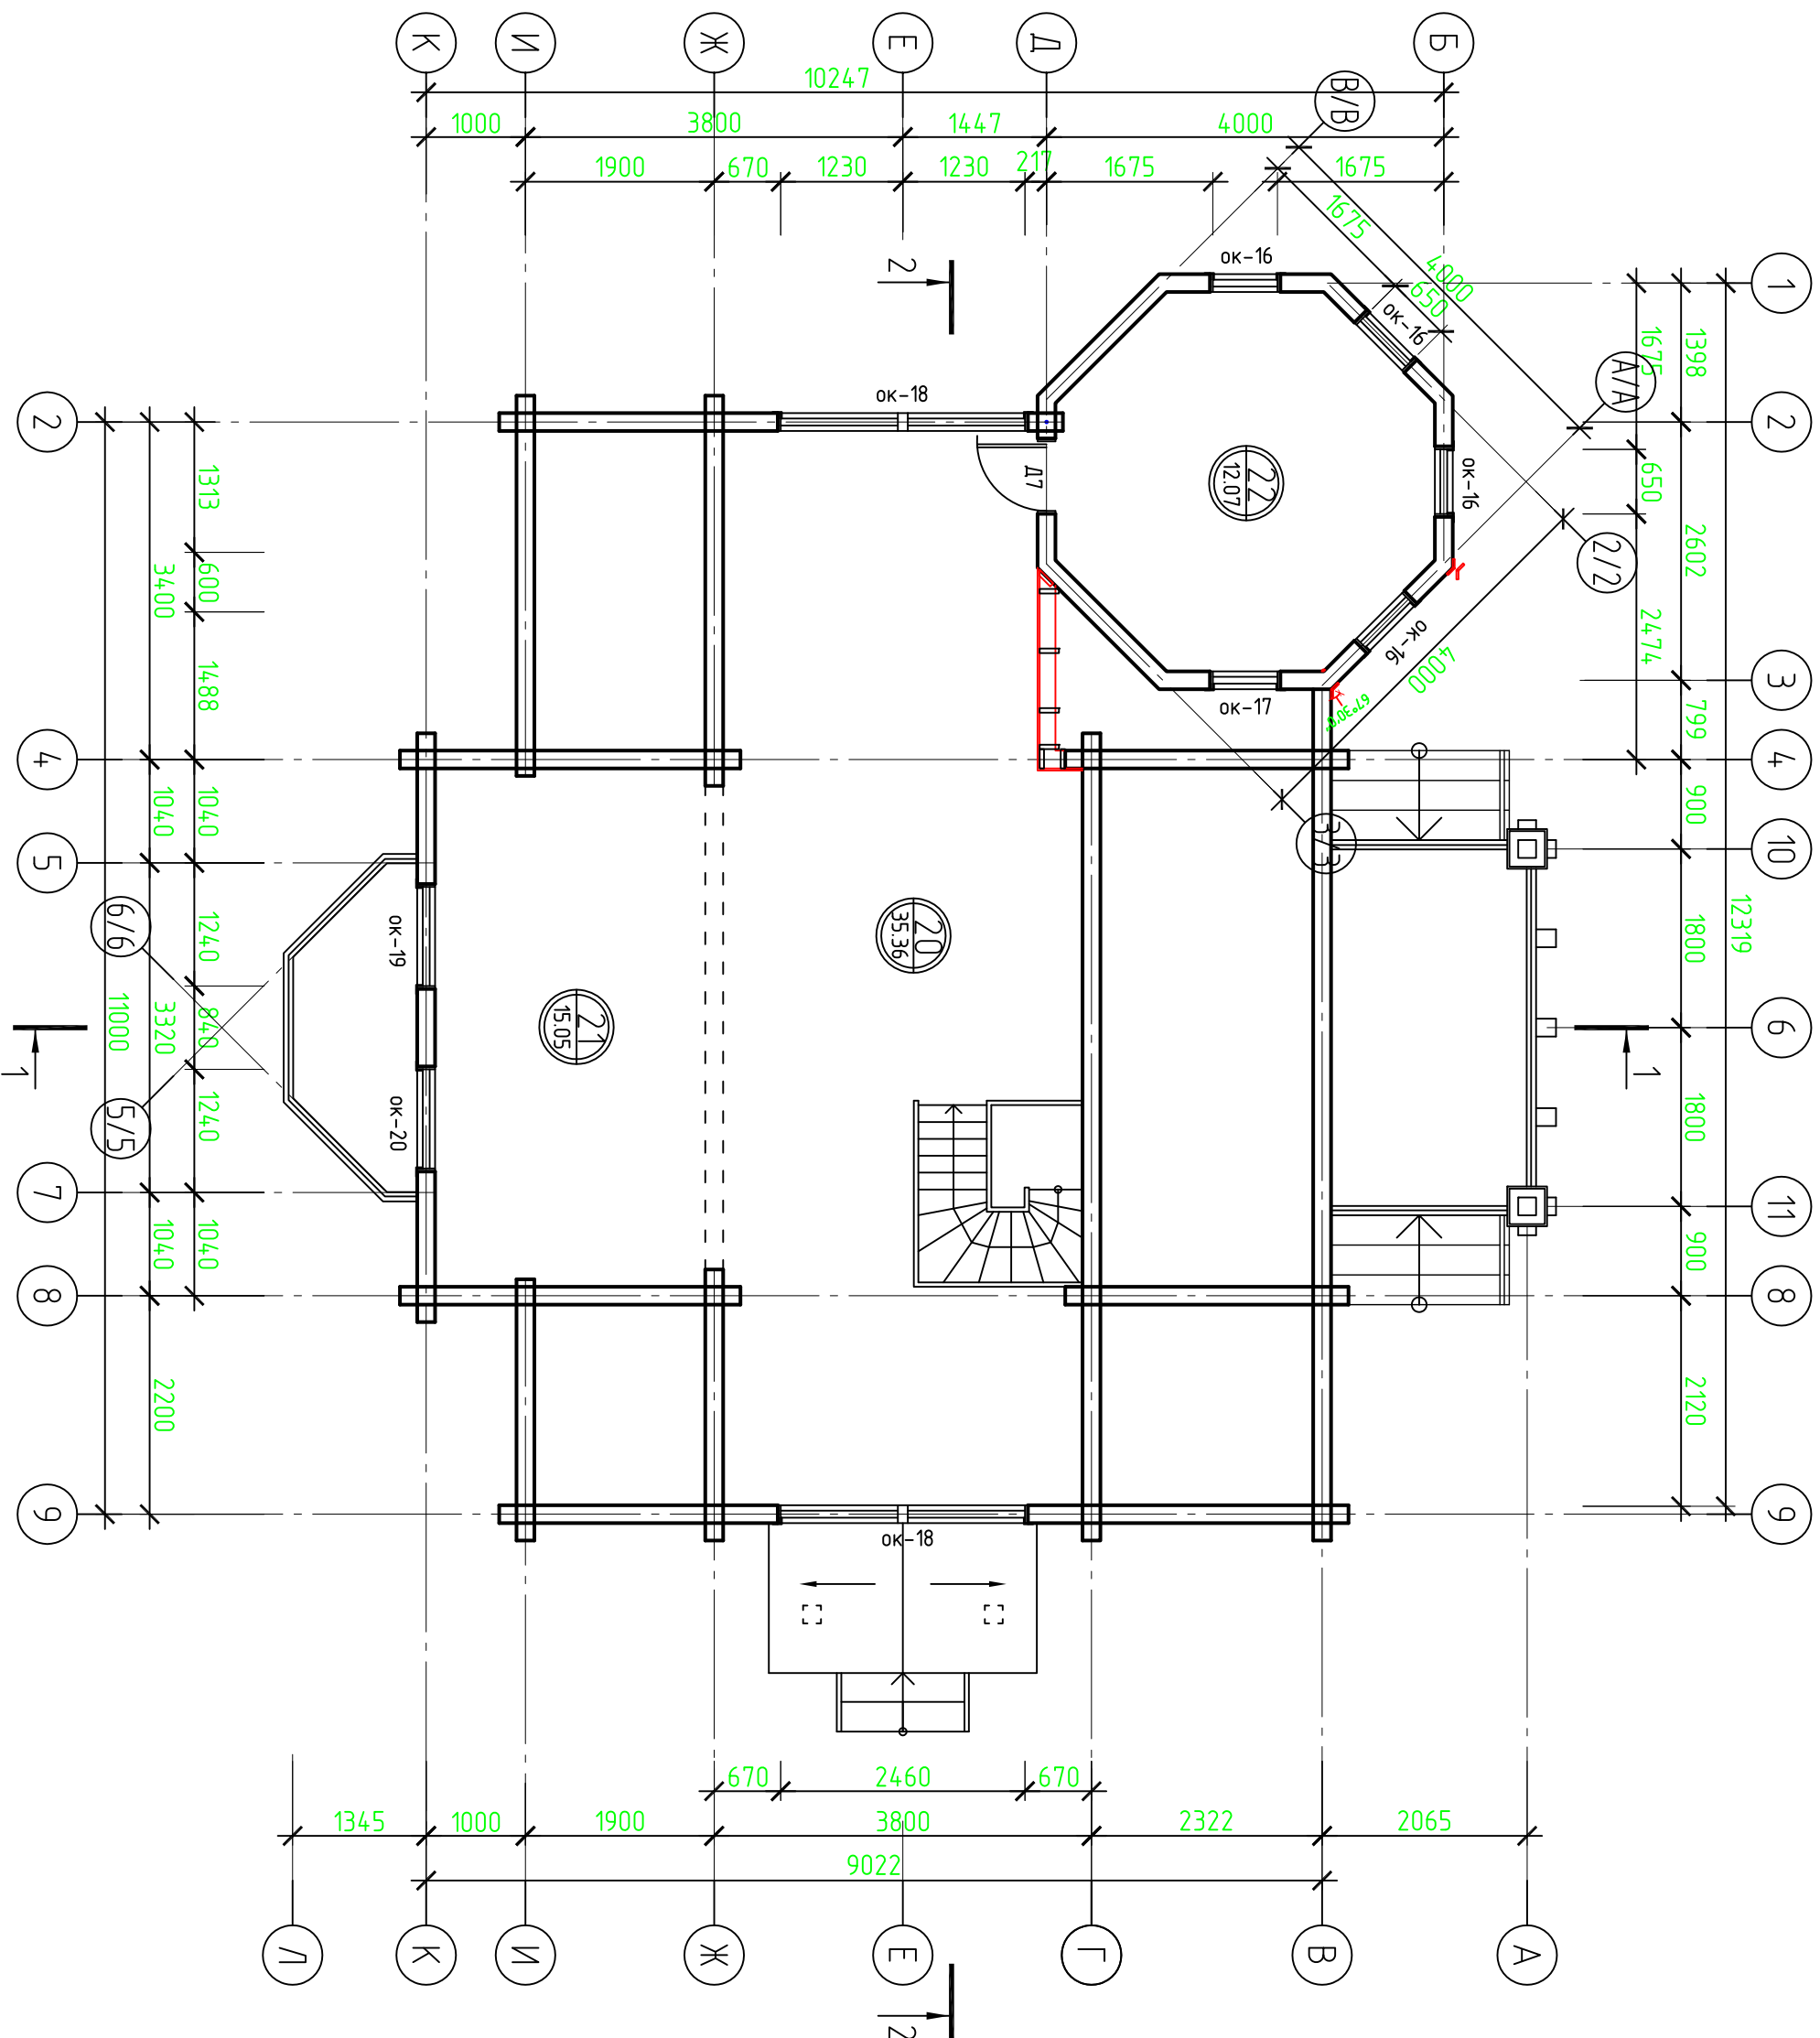

Экспликация помещений мансарды

№ п/п	Наименование помещения	Площадь в кв.м.
1	2	3
20	Помещение мансарды	35.36
21	Помещение мансарды	15.05
22	Жилая комната	12.07
ИТОГО:		62.48

Площадь лестничного проема - 3.11 кв.м.

Ведомость проемов в стене

Поз.	Размеры в мм (ШхВ)
Д7	760x2160
ок-16	710x2160
ок-17	710x1560
ок-18	2520x1100
ок-19	2520x860
ок-19	1120x970
ок-20	1120x970