


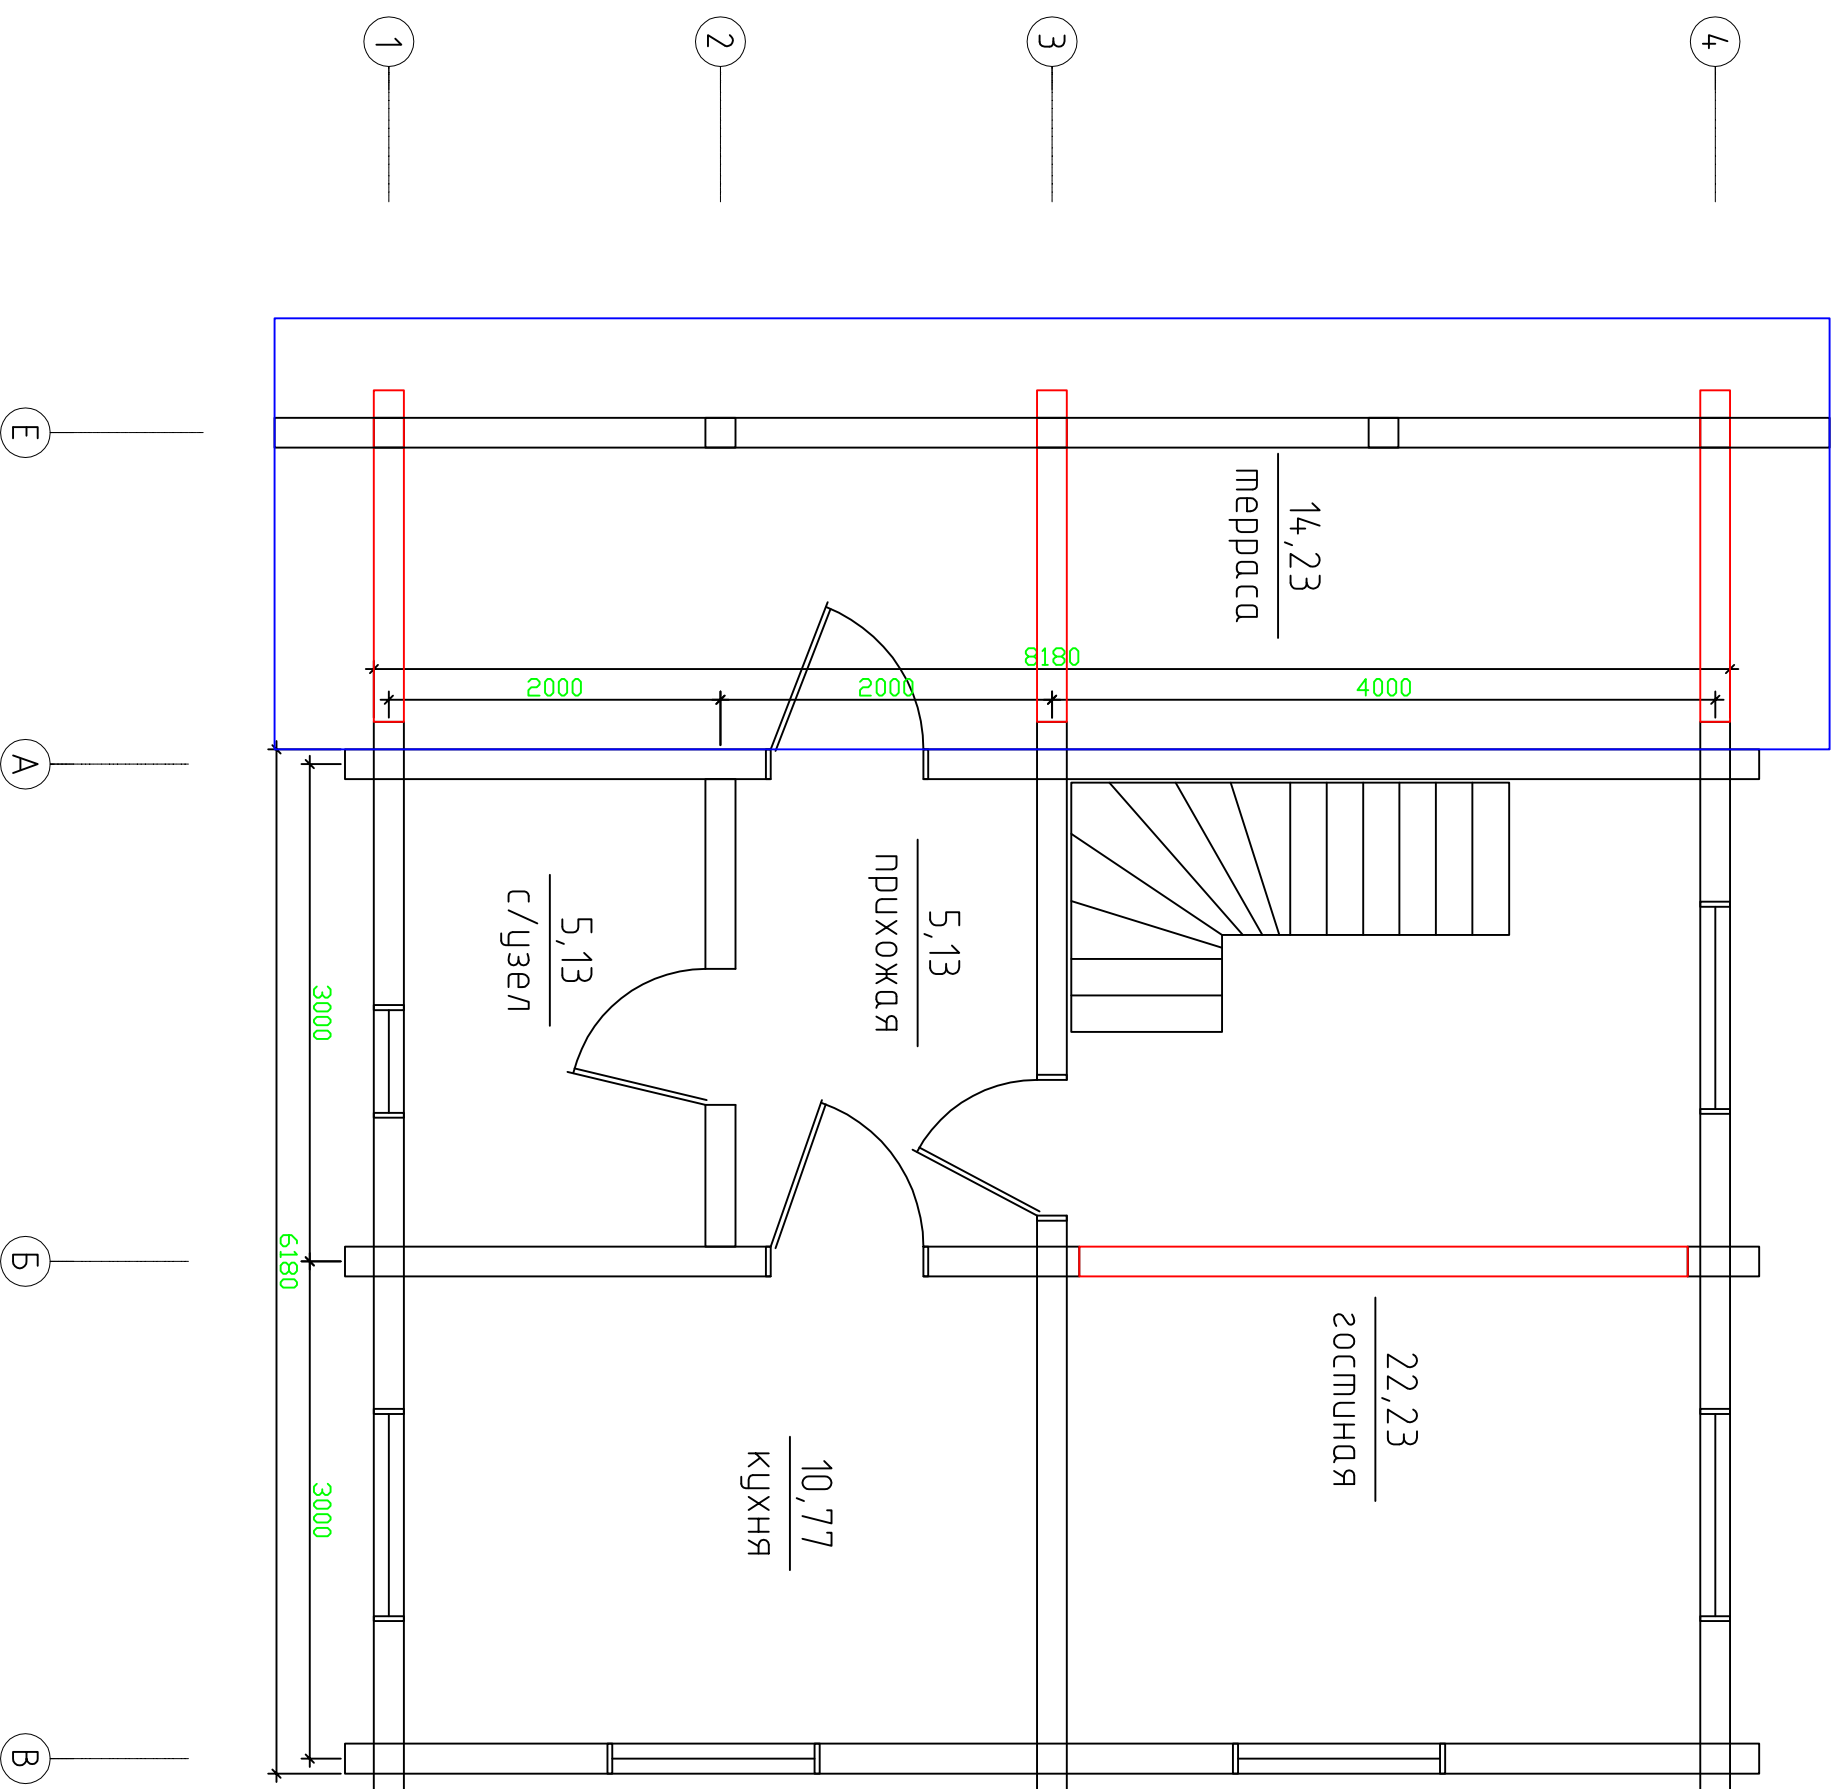


План 1го этажа



Экспликация помещений 1го этажа

№ п/п	Наименование помещения	Площадь в м <sup>2</sup>
1	Терраса	14,23
2	Прихожая	5,13
3	Гостиная	22,23
4	Кухня	10,77
5	Сан. узел	5,13
ИТОГО:		57,49

План 2го этажа

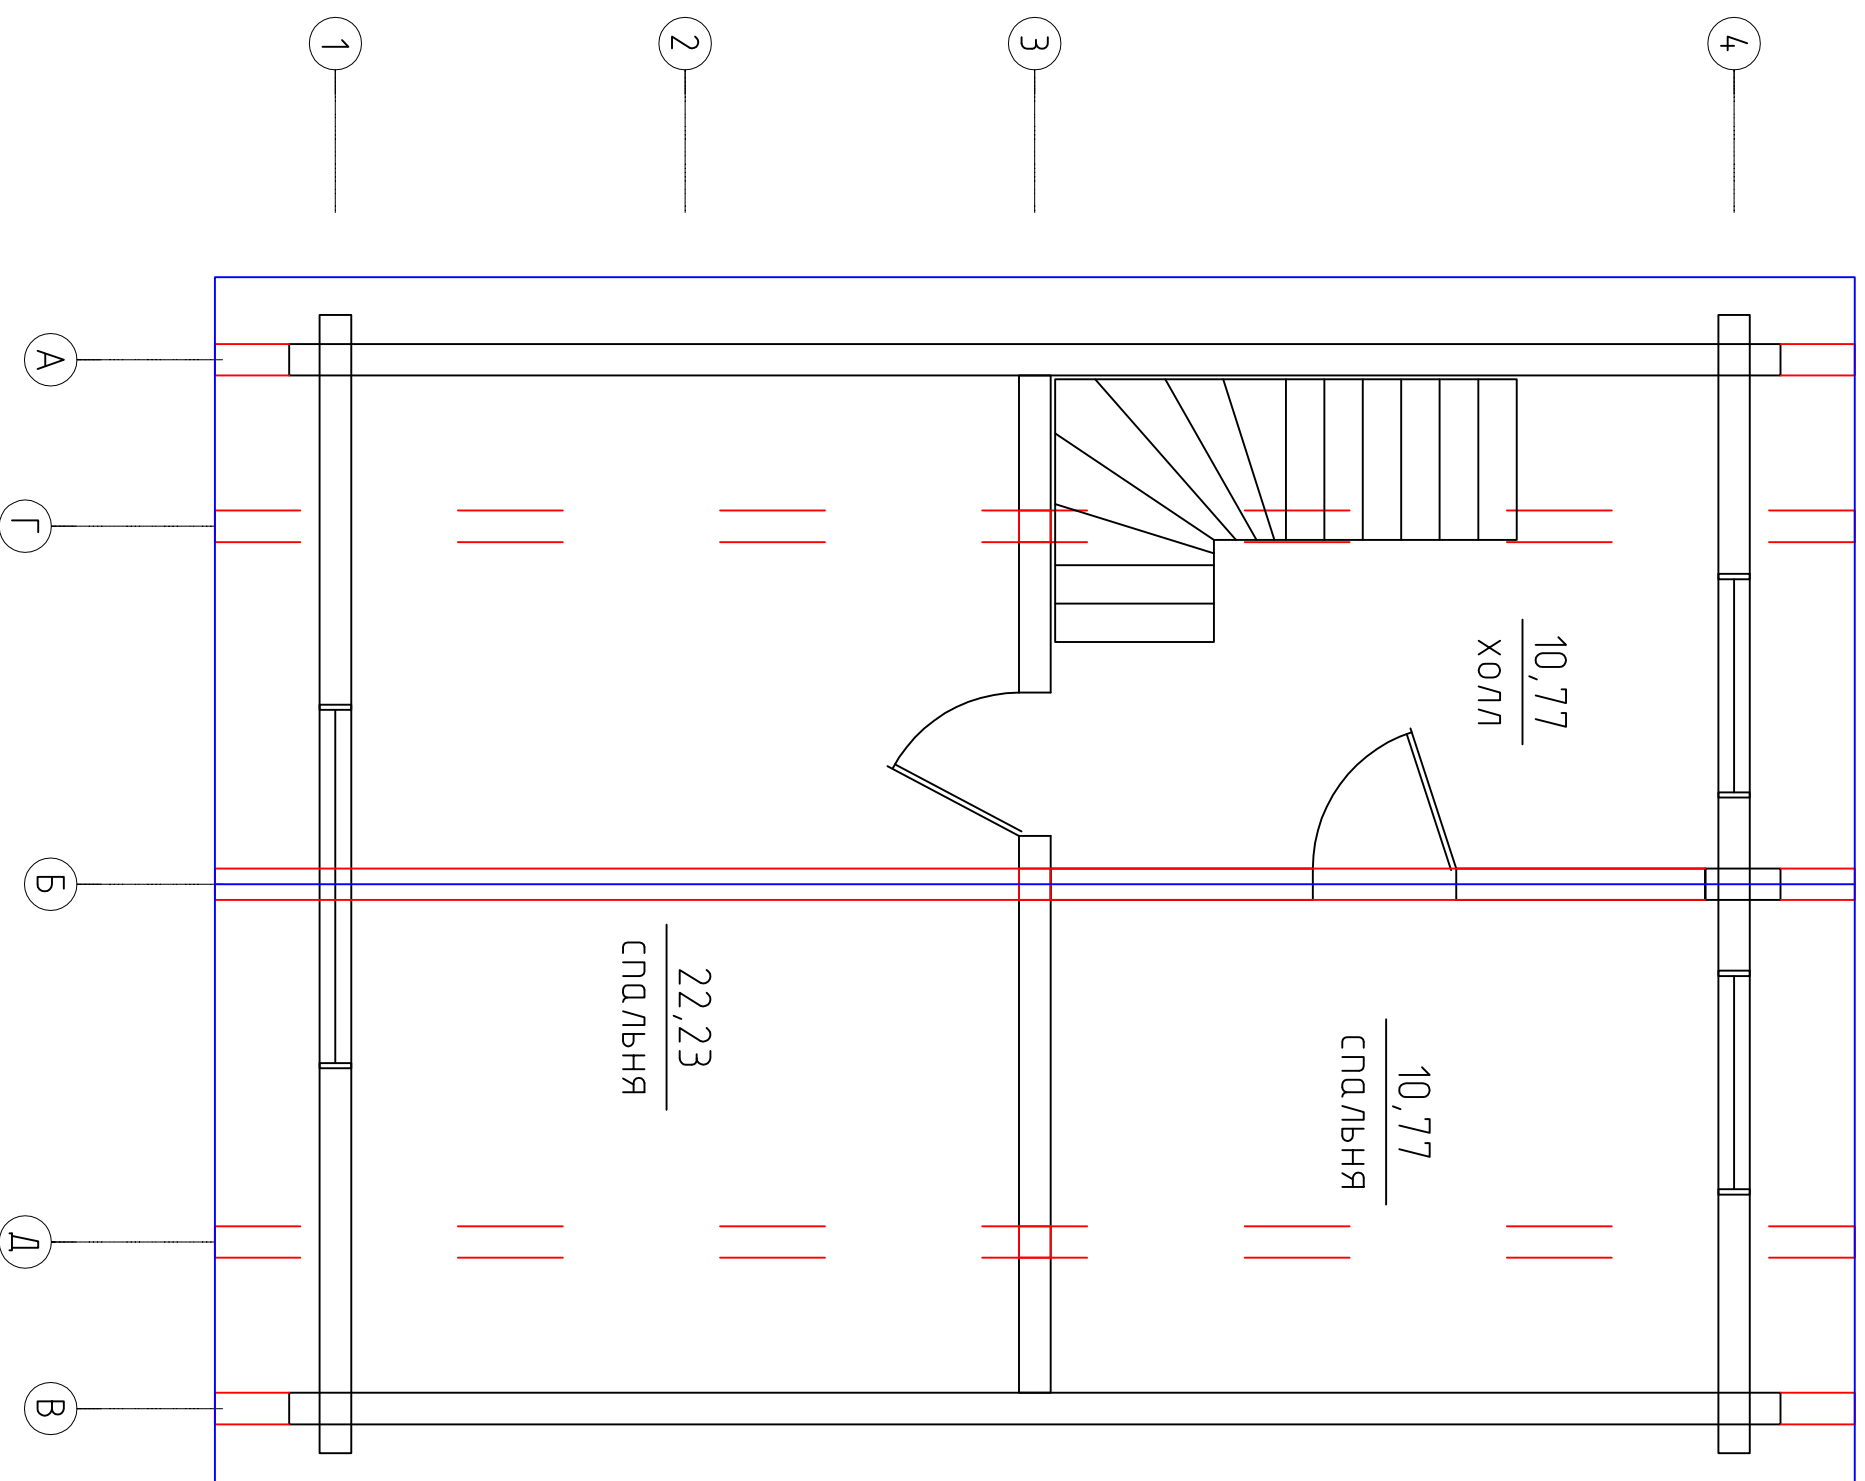

Экспликация помещений 2го этажа

№ п/п	Наименование помещения	Площадь в м <sup>2</sup>
1	Спальня	22,23
2	Спальня	10,77
4	Холл	10,77
Итого:		43,77