
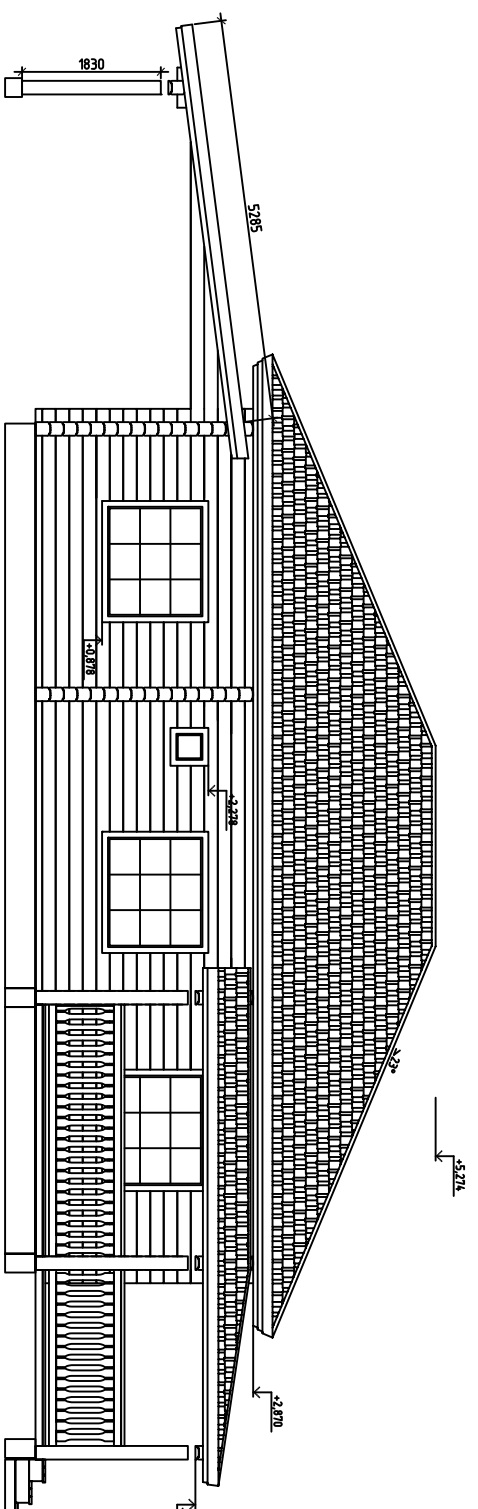


фасада по осу А; Б

фасада по осу 1; 2


+1.073  
+0.189  
+0.000

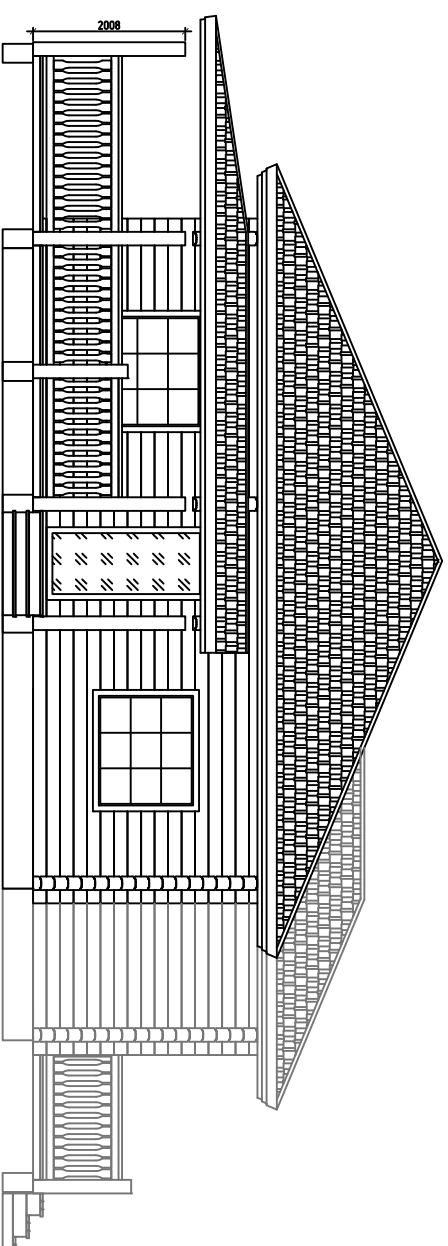

фасада по осу Д

фасада по осу 3; 4

+1.073  
+0.189  
+0.000

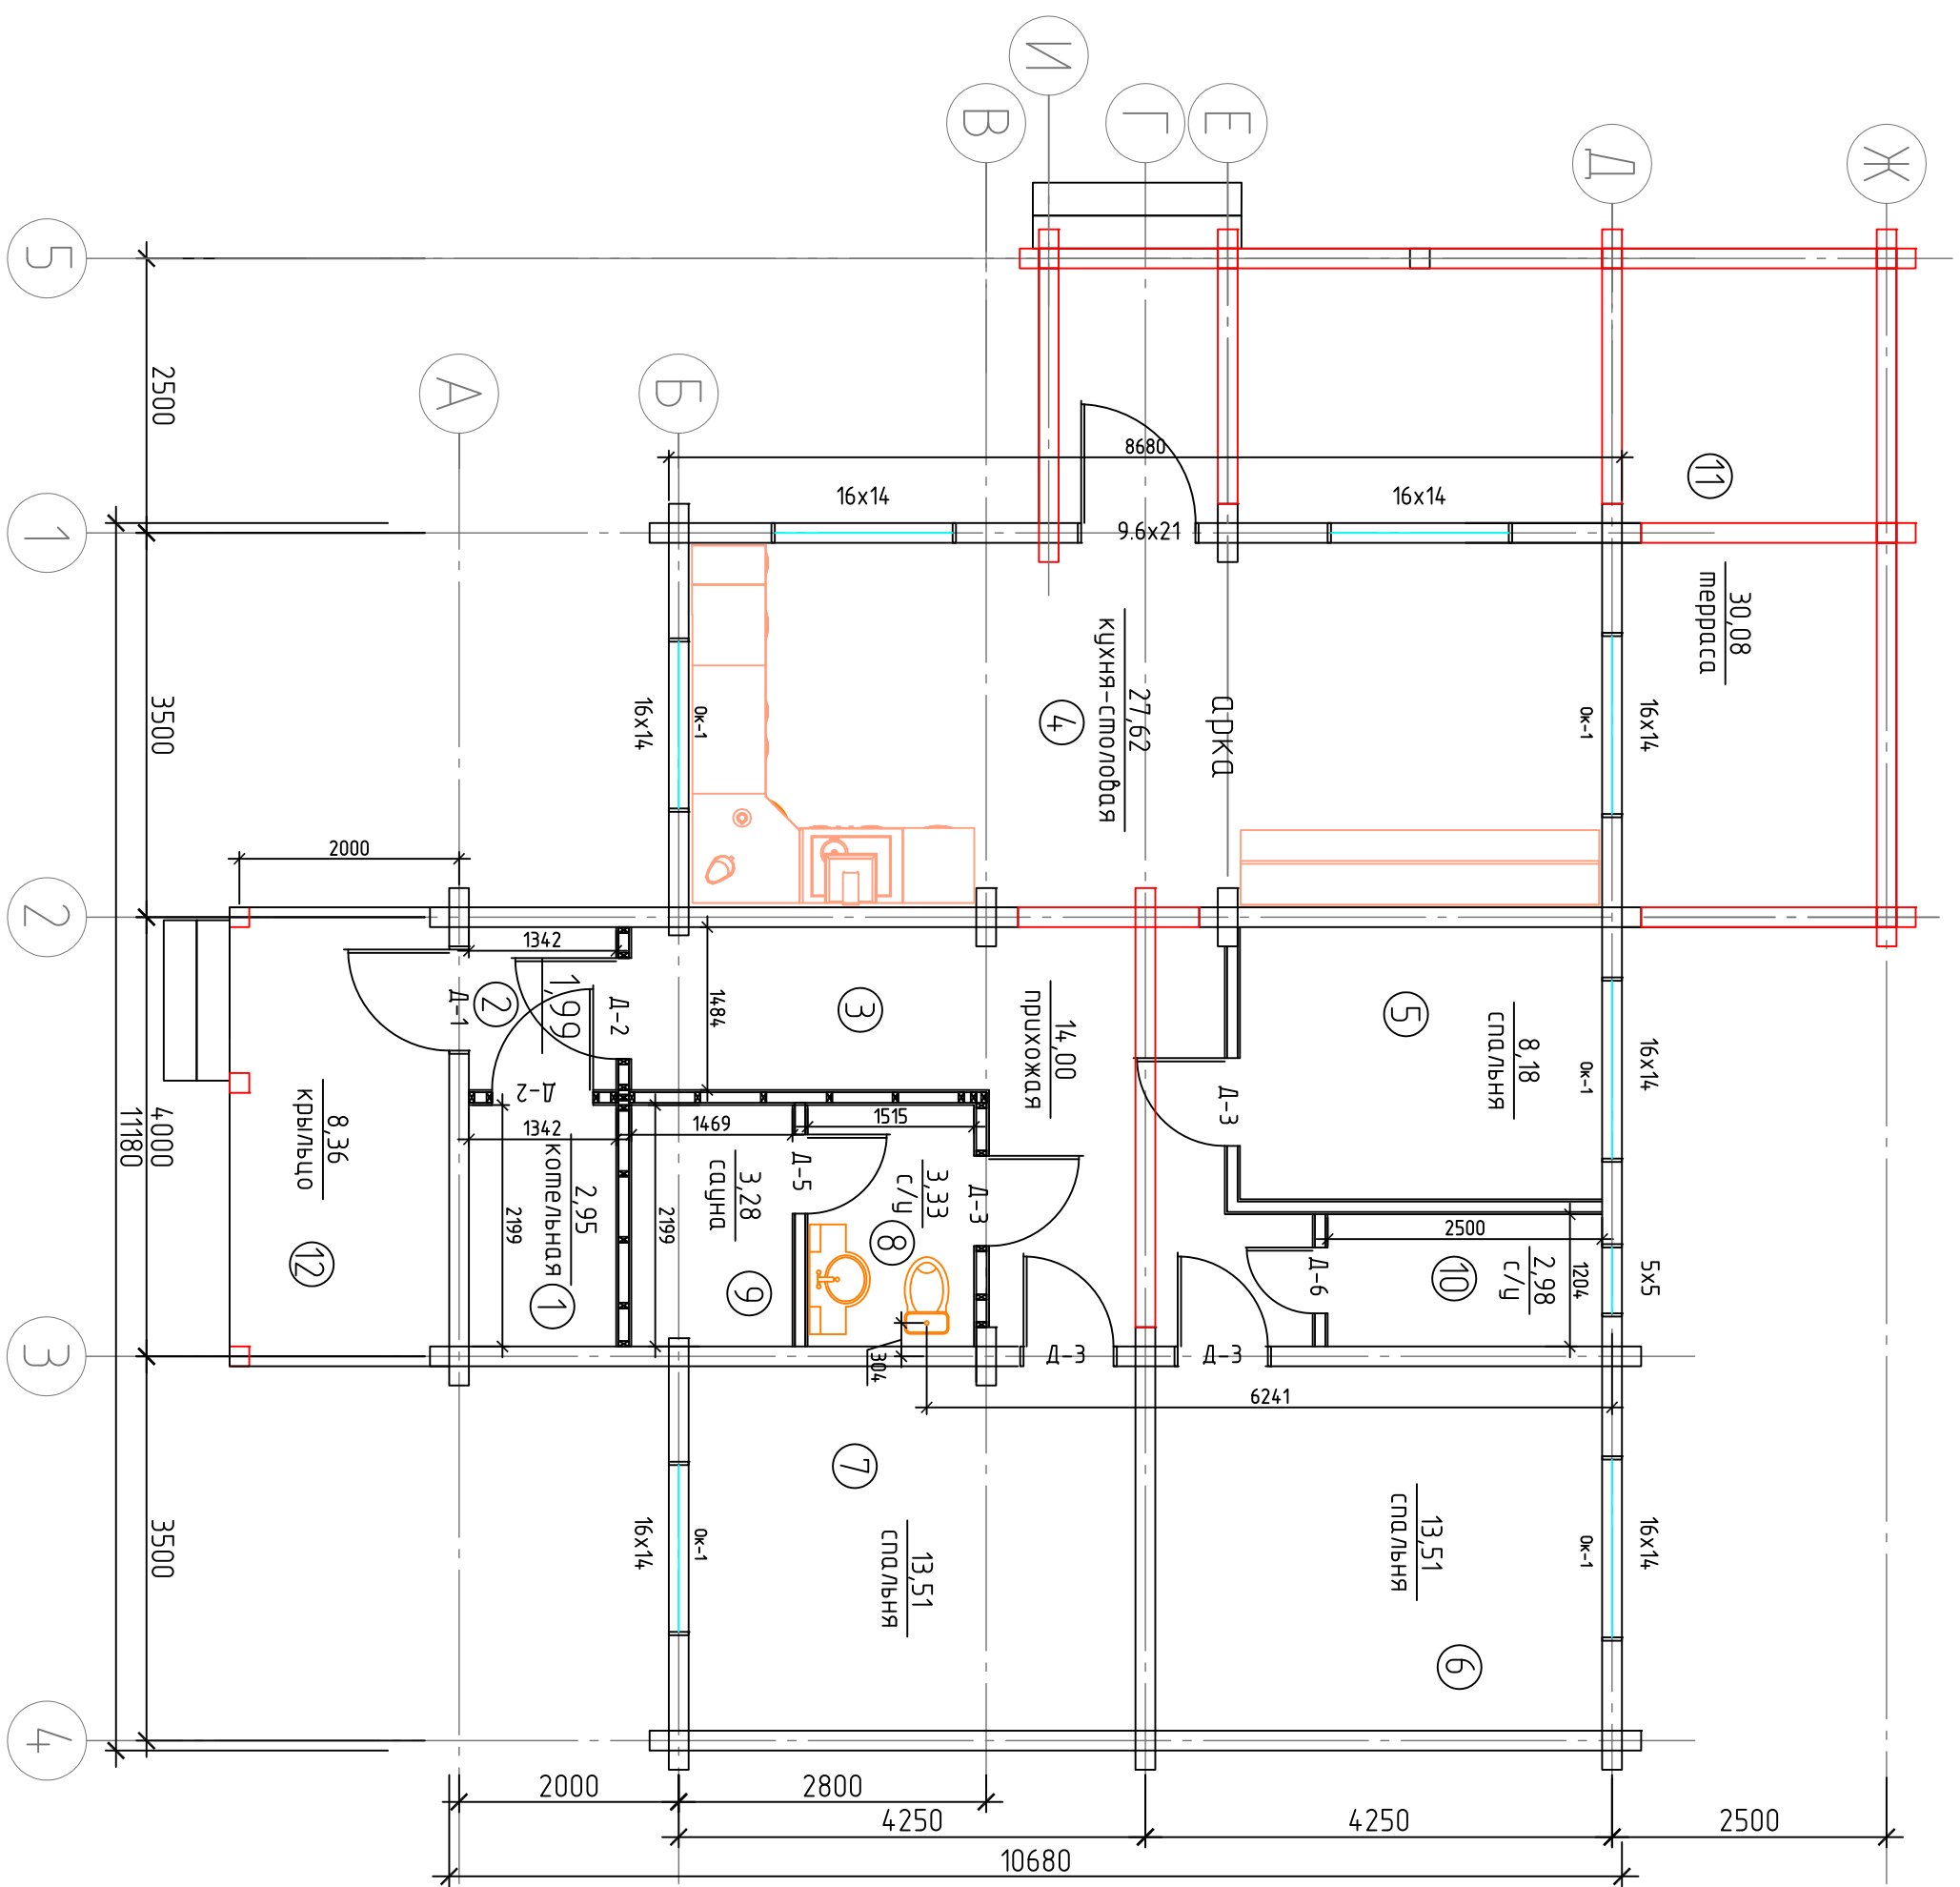

Экспликация помещений 120 этажа

№ п/п	Наименование помещений	Площадь в м2
1	Котельная	2,95
2	Тамбур	1,99
3	Прихожая	14
4	Кухня-столовая	27,62
5	Спальня	8,18
6	Спальня	13,51
7	Спальня	13,51
8	С/узел	3,33
9	Сауна	3,28
10	С/узел	2,98
Площадь помещений		91,35
11	Терраса	30,08
12	Крыльцо	8,36
Итого:		129,79