

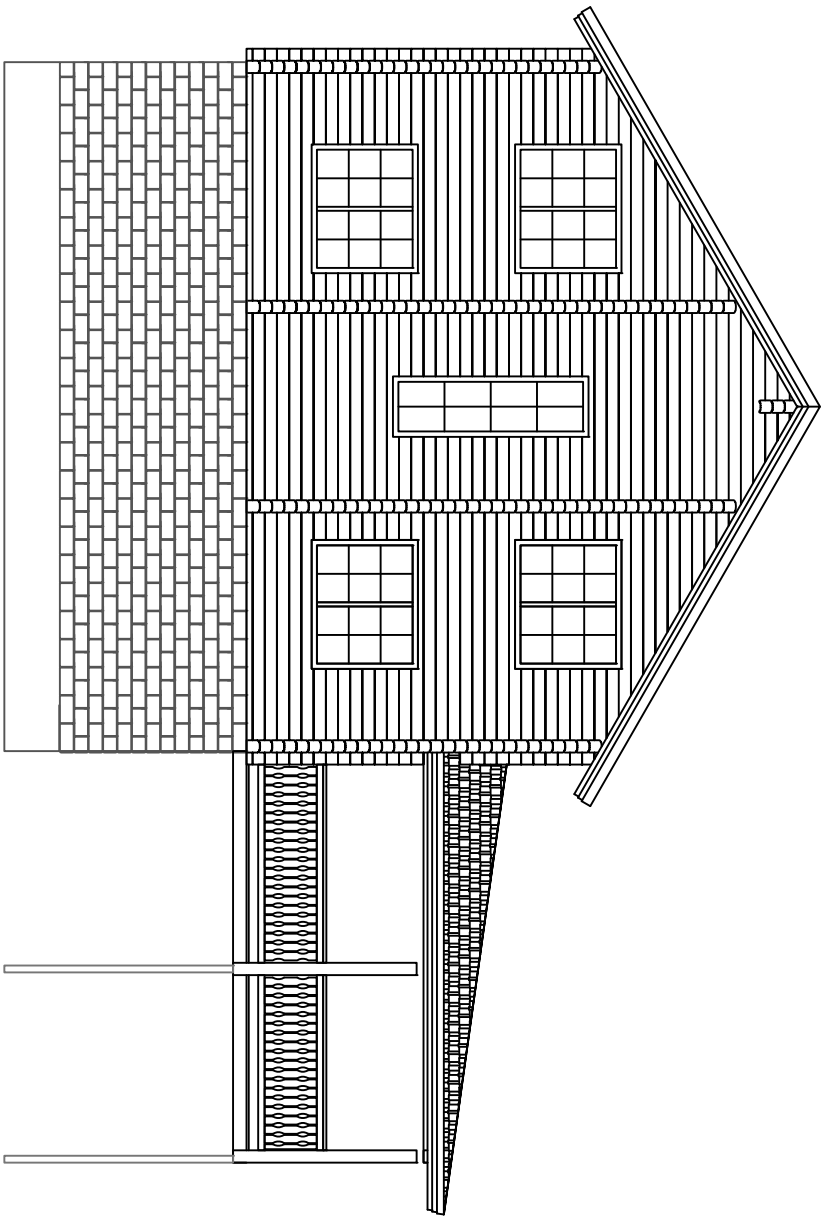



Фасад по оси Ж

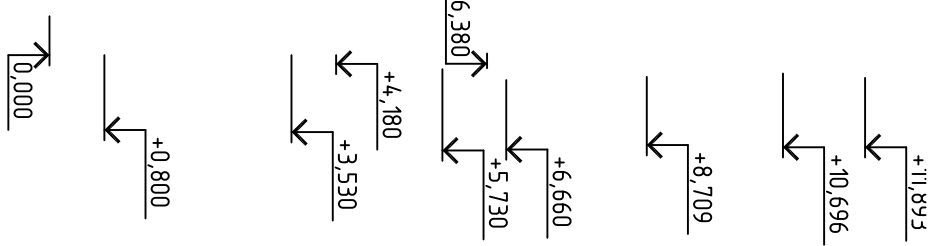


Фасад по оси В

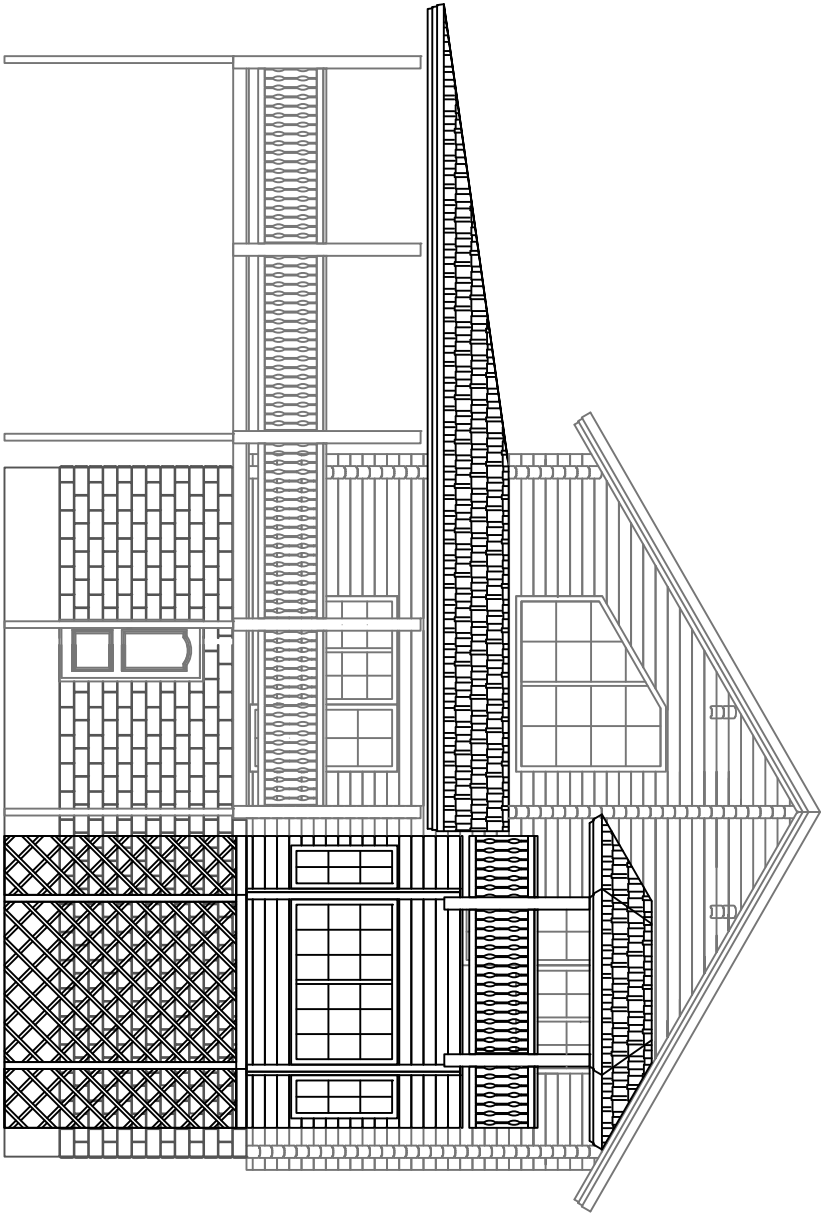


Фасад по оси Б

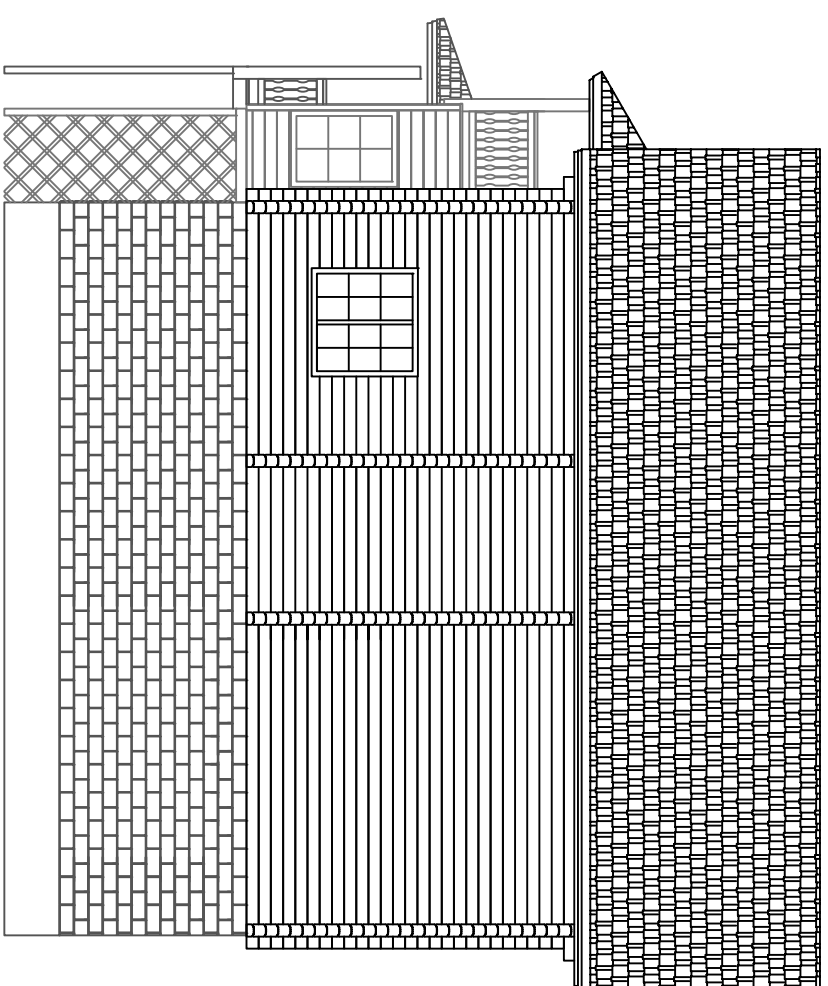


Фасад по оси 2

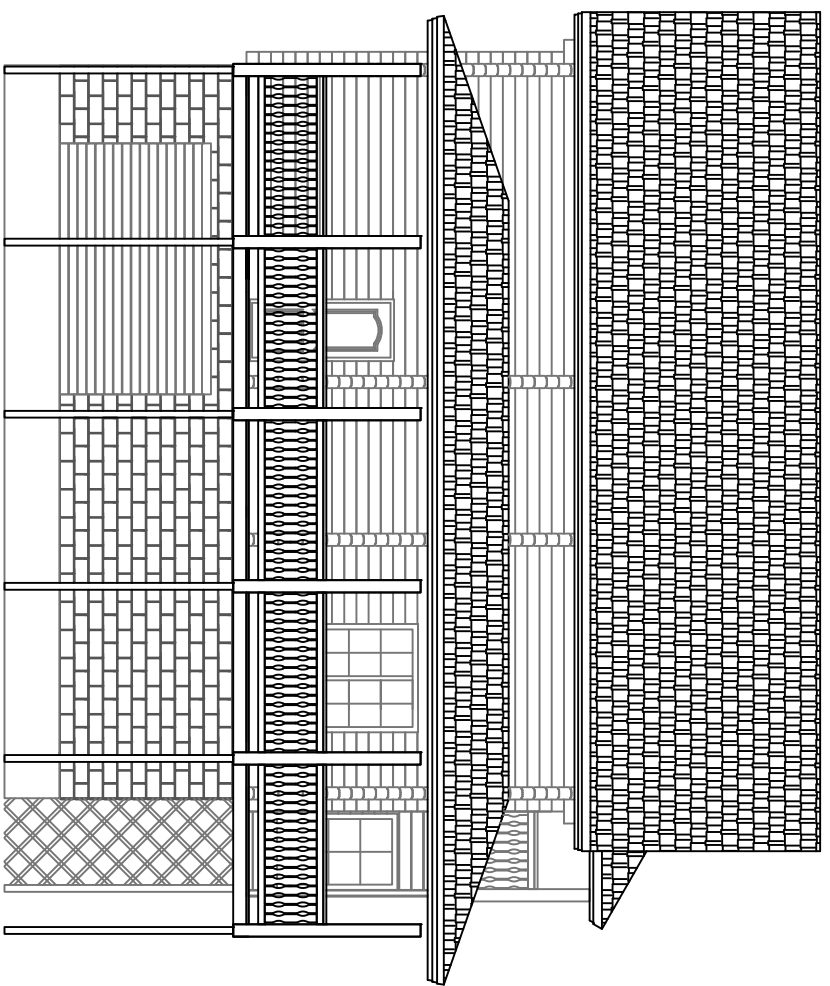

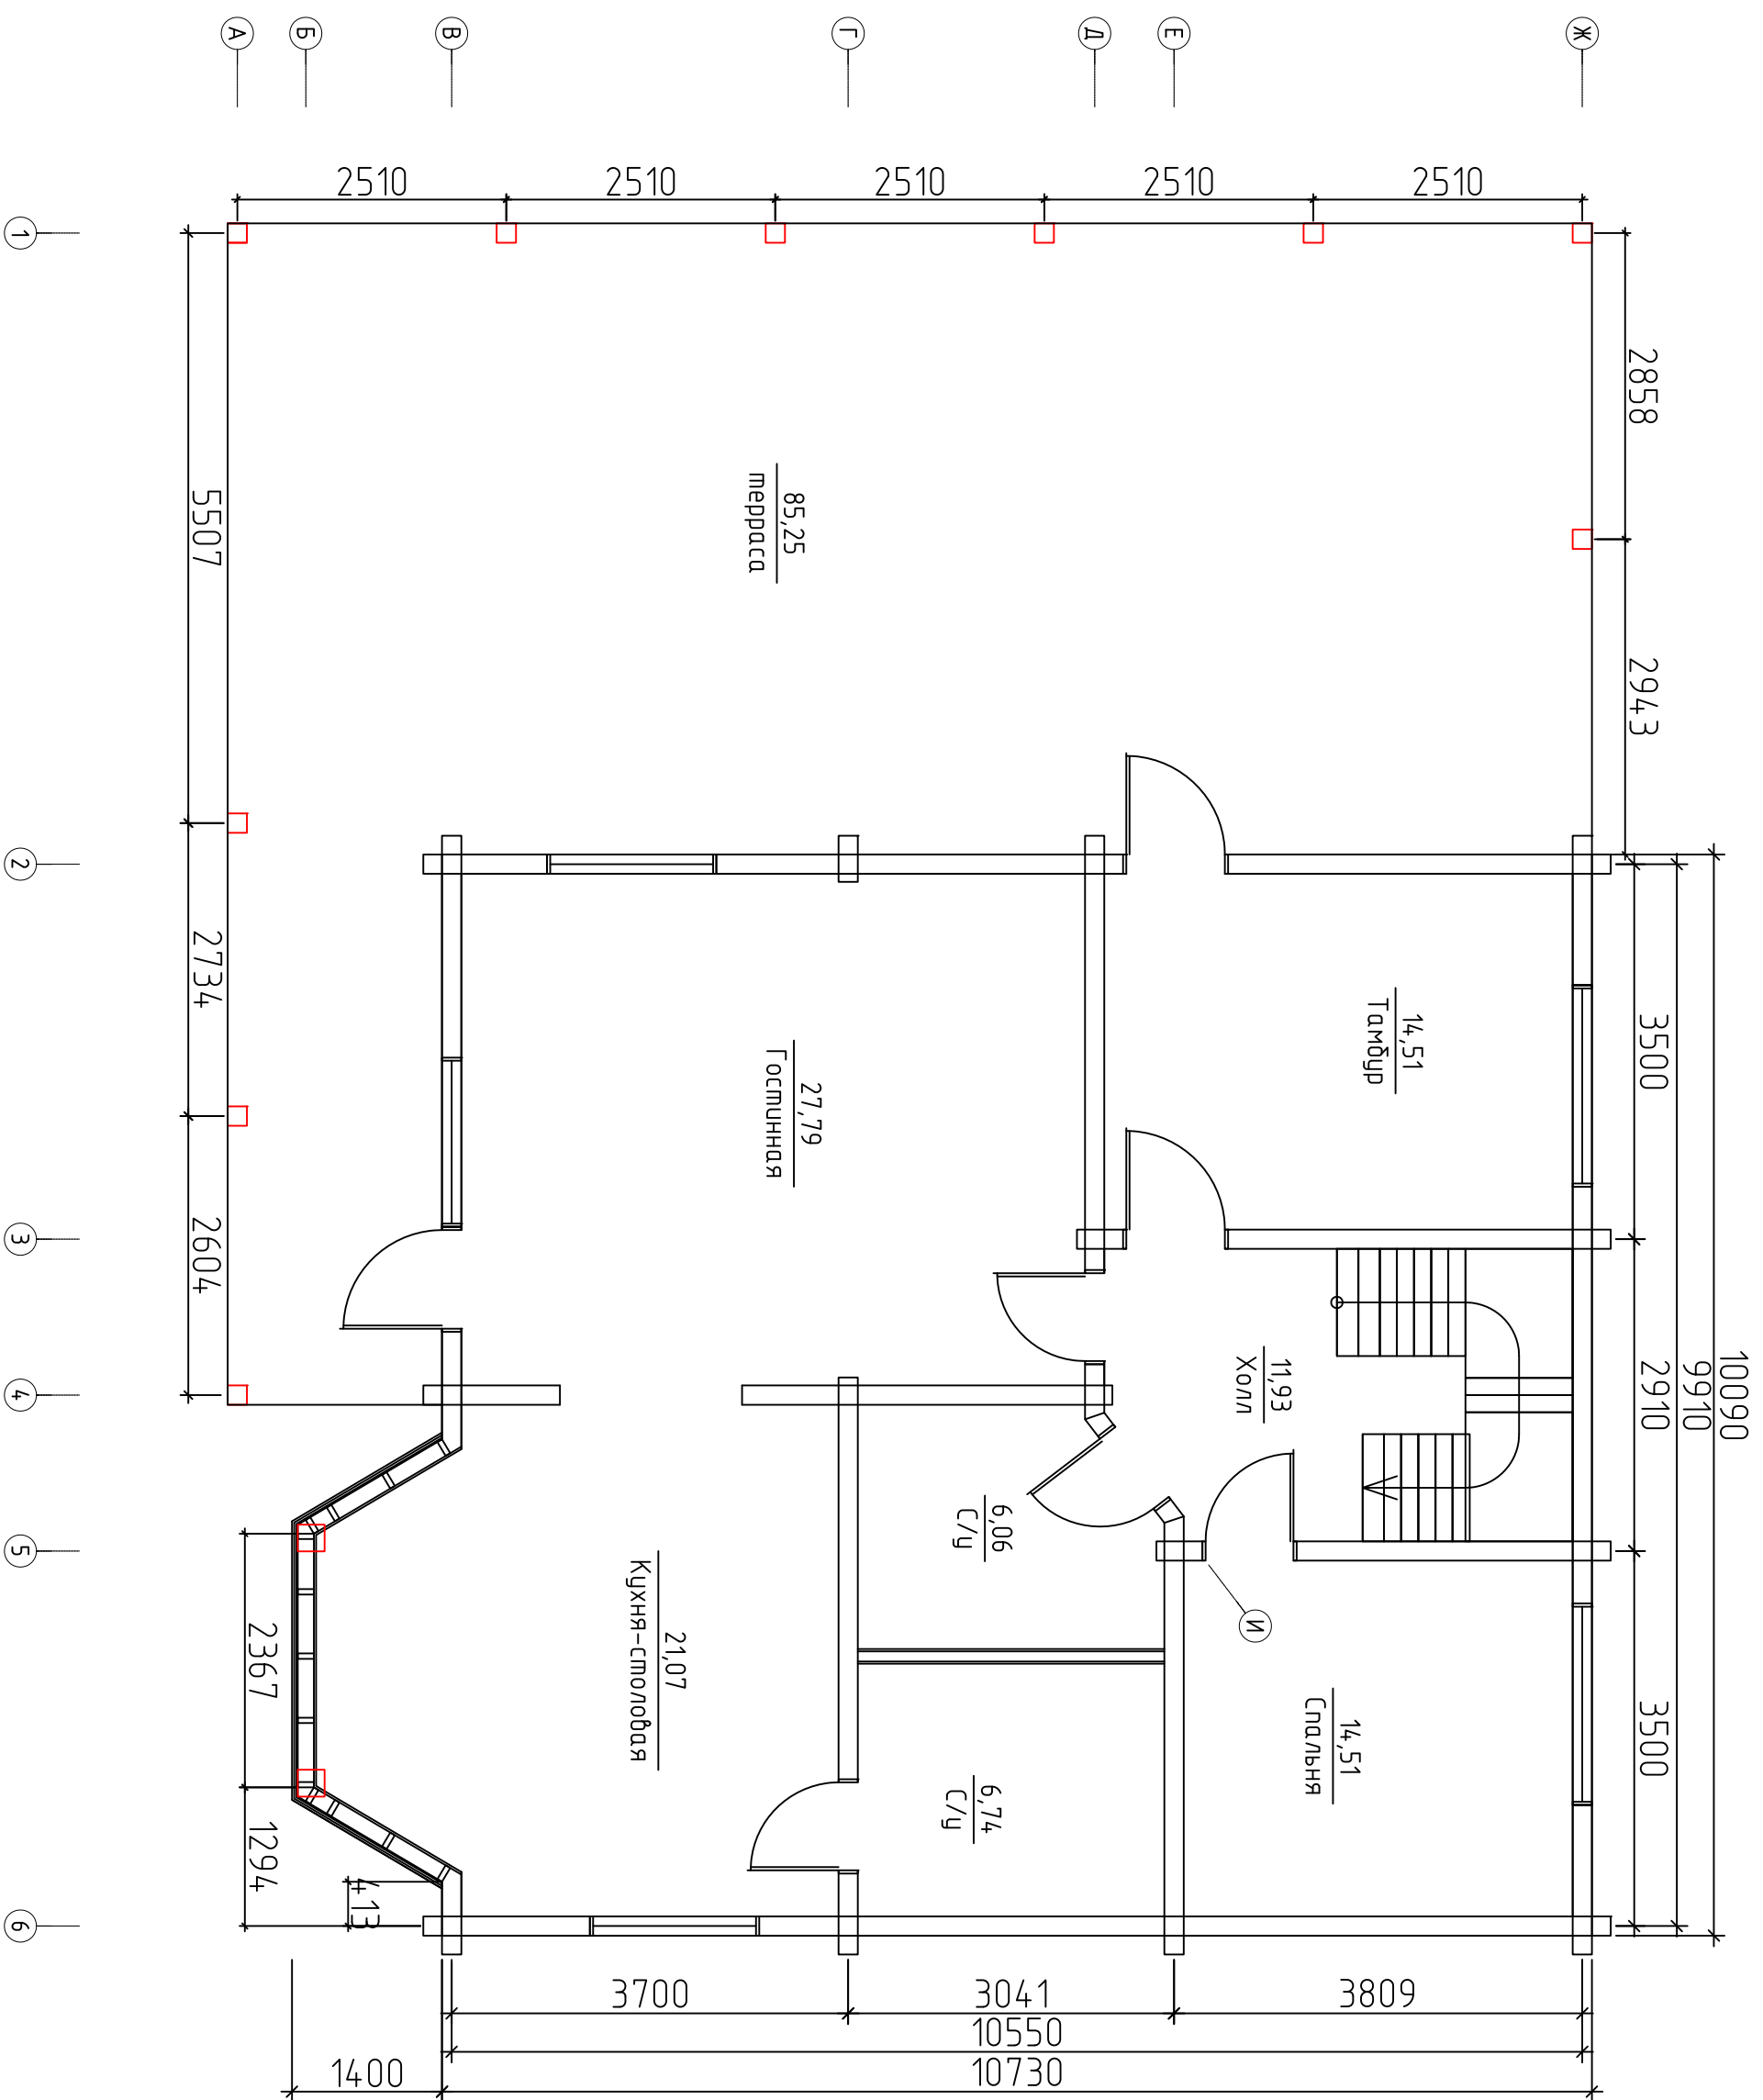

Экспликация помещений 120 этажа

№ п/п	Наименование помещения	Площадь в м2
1	Терраса	85,79
2	Тамбур	14,51
3	Гостинная	27,79
4	Холл	11,93
5	Сан. узел	6,06
6	Сан. узел	6,74
7	Кухня-столовая	21,07
8	Спальня	14,51
	ИТОГО:	188,4

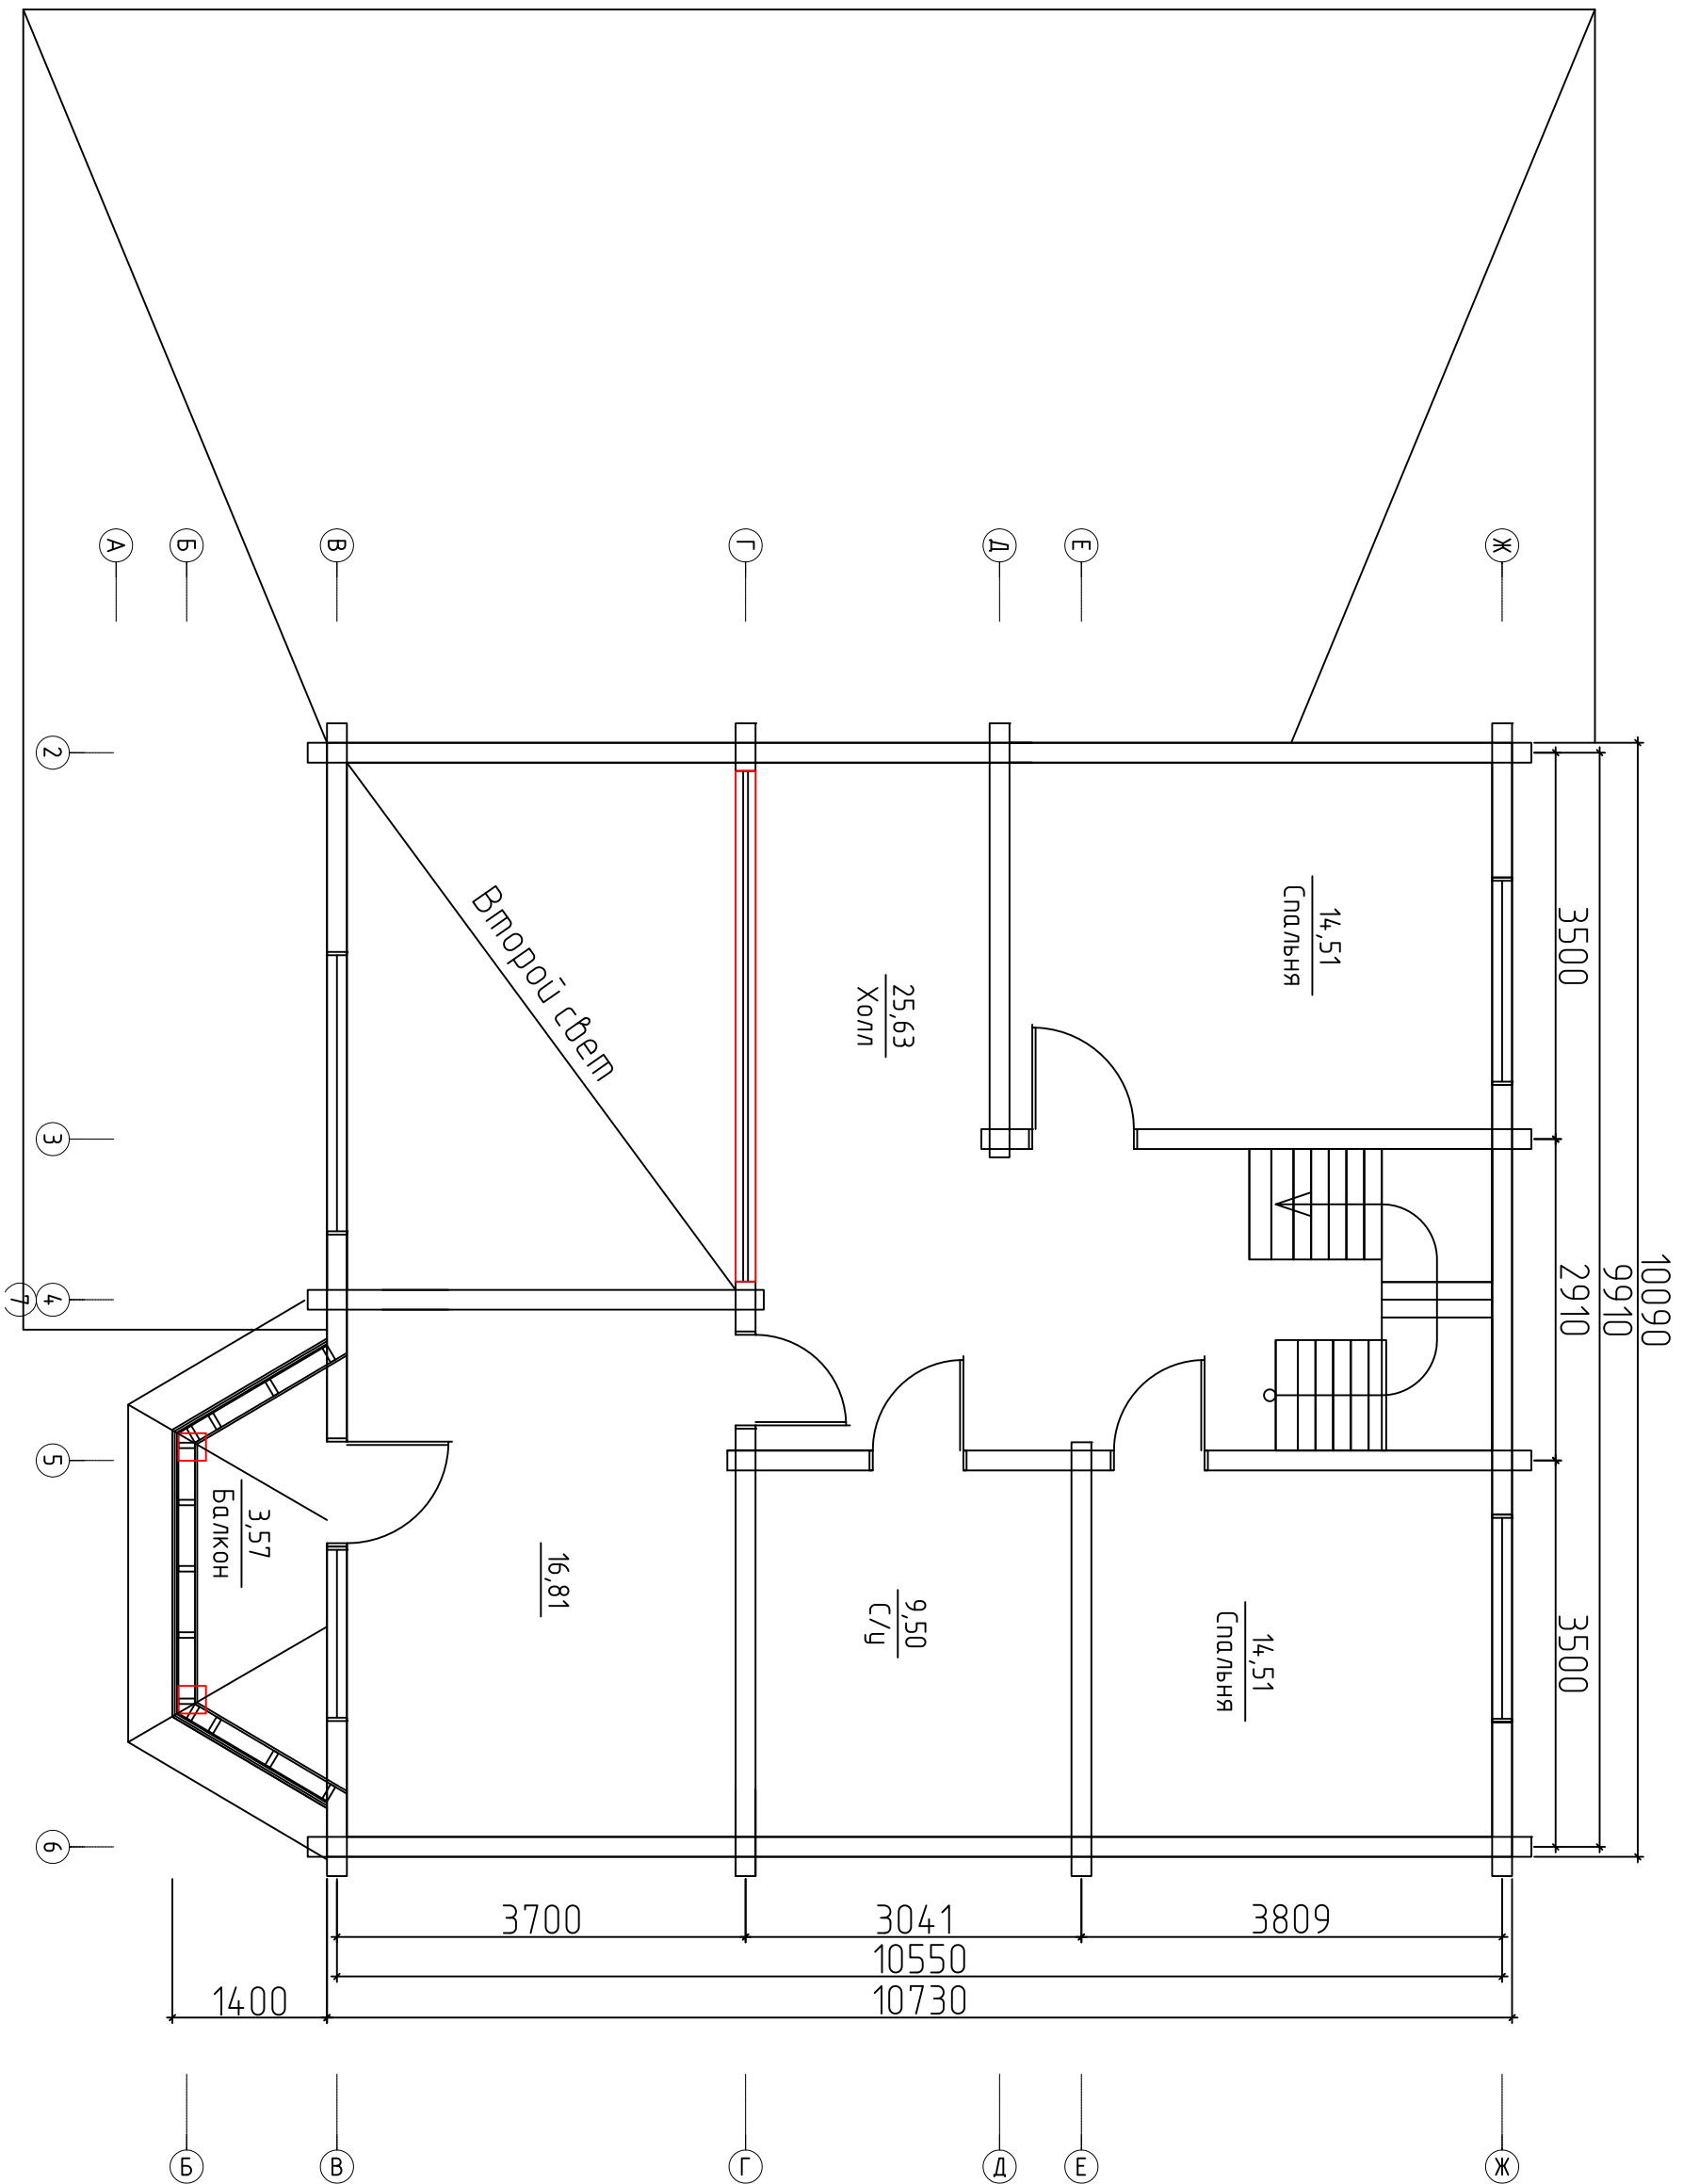

Экспликация помещений 2го этажа

№ п/п	Наименование помещений	Площадь в м2
1	Спальня	16,81
2	Спальня	14,51
3	Спальня	14,51
4	Холл	25,63
5	Кладовка	2,48
6	С/узел	9,5
7	Балкон	3,57
	ИТОГО:	87,01